


Département de l'Eure
COMMUNE DES MONTS DU ROUMOIS
 BERVILLE-EN-ROUMOIS - "Le Val"

Propriété de FRANCE EUROPE IMMOBILIER
 lot n°18

Cadastrée Section ZI n°..
 Superficie mesurée 816m² environ

PLAN D'ENSEMBLE

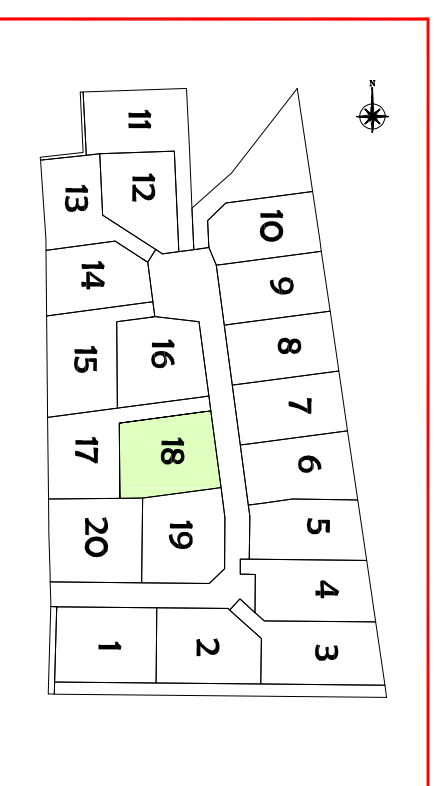

Dressé le : 17 décembre 2018
 Borné le :
 Mis à jour le :




Dossier: PA18108



Ves DELAVIGNE - Richard DODELIN
 Sylvain HENNOCOQUE - Dominique PFAFF
 Joël QUENOUILLE et Associés
 www.euclid-eurotop.fr

2 Boulevard Posteur
 BP 302
 27503 PONT-AUDEMER
 Tél : 02.32.41.12.23
 Fax : 02.32.42.13.66
 pontaudemer@euclid-eurotop.fr

PLAN DE MASSE
 Echelle : 1/250

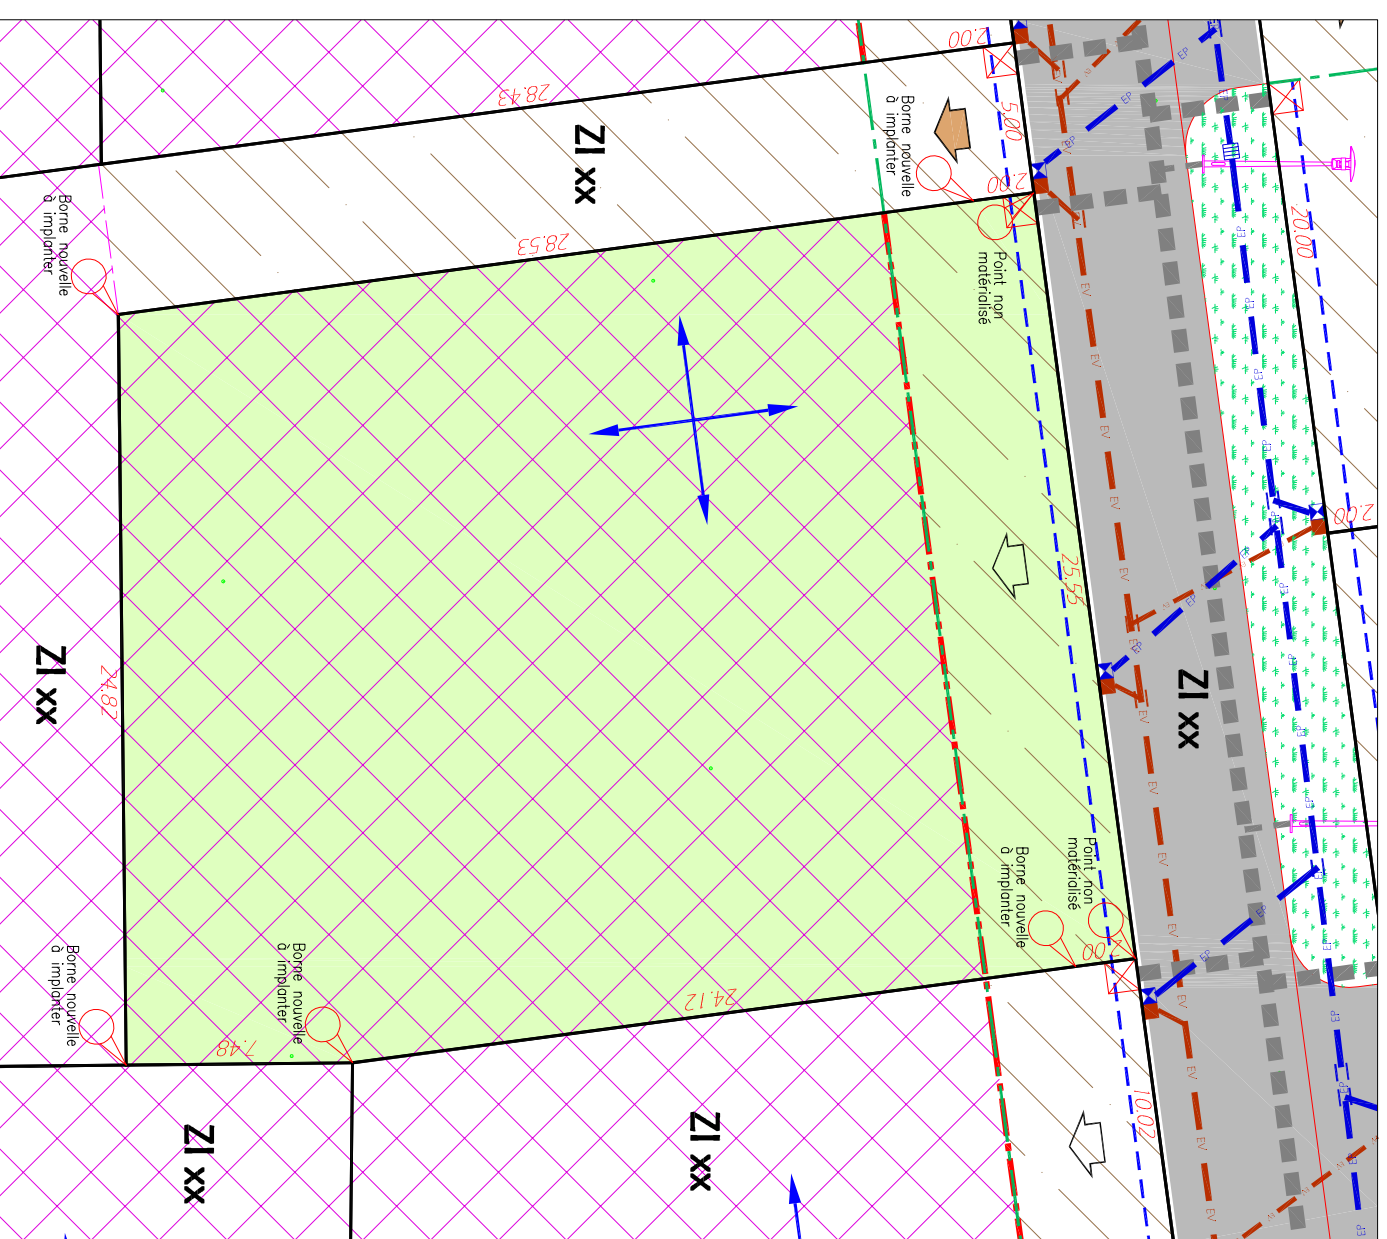

LÉGENDE

	Borne ancienne		Recul de 5,00m imposé pour la façade de l'habitation et annexes		Noues à engazonner
	Borne nouvelle		Zone constructible		Talus + Barriage + plantation de charmille ou haie
	Broche		Zone inconstructible		Boîte de branchement EU
	Accès au lot (Position imposée)		Sens de l'habitation proposé pour le volume principal de l'habitation		Boîte de branchement EP
	Accès au lot (Position libre)		Chausssé en enrobés noirs		Boîte de branchement BT
	Recul de portail imposé à 5m00		Revêtement béton		Boîte de branchement Telecom
	Recul de clôture de façade imposé (0,80m)		Espaces verts à engazonner		Talus à supprimer par le lotisseur

NOTA : Le périmètre de l'opération a été établi par l'interprétation de signes apparents. Le présent document ne constitue pas un document de bornage ou de délimitation avec les voisins. Les cotés et surfaces indiqués sur ce document sont approximatifs. Elles ne seront définitives qu'après accord des parties du procès verbal de bornage et numérotage par le cadastre.

Dossier: PA18108

