


# PLAN DE VENTE PROVISOIRE

Département de l'Eure  
**COMMUNE DES MONTS DU ROUMOIS**  
 BERVILLE-EN-ROUMOIS - "Le Val"

Propriété de FRANCE EUROPE IMMOBILIER  
 lot n°14

Cadastrée Section ZI n°..  
 Superficie mesurée 692m<sup>2</sup> environ

## PLAN D'ENSEMBLE

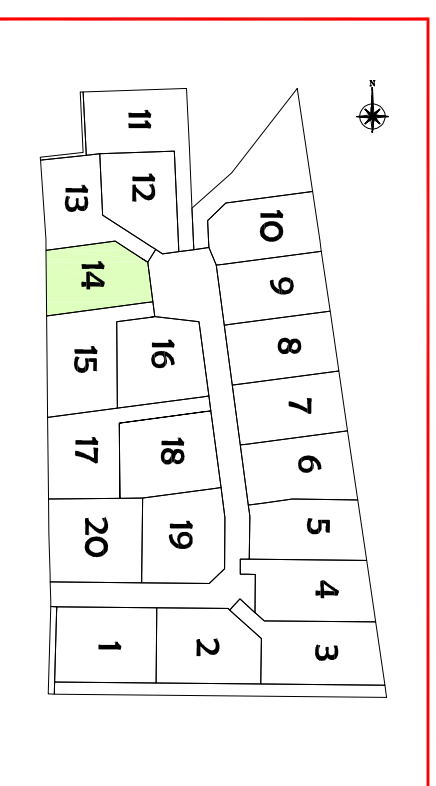

Dressé le : 17 décembre 2018  
 Borné le :  
 Mis à jour le :



Dossier: PA18108




Ves DELAVIGNE - Richard DODELIN  
 Sylvain HENNOCOQUE - Dominique PFAFF  
 Joël QUENOUILLE et Associés  
 www.euclid-eurotop.fr

2 Boulevard Posteur  
 BP 302  
 27503 PONT-AUDEMER  
 Tél : 02.32.41.12.23  
 Fax : 02.32.42.13.66  
 pontaudemer@euclid-eurotop.fr

## PLAN DE MASSE

Echelle : 1/250

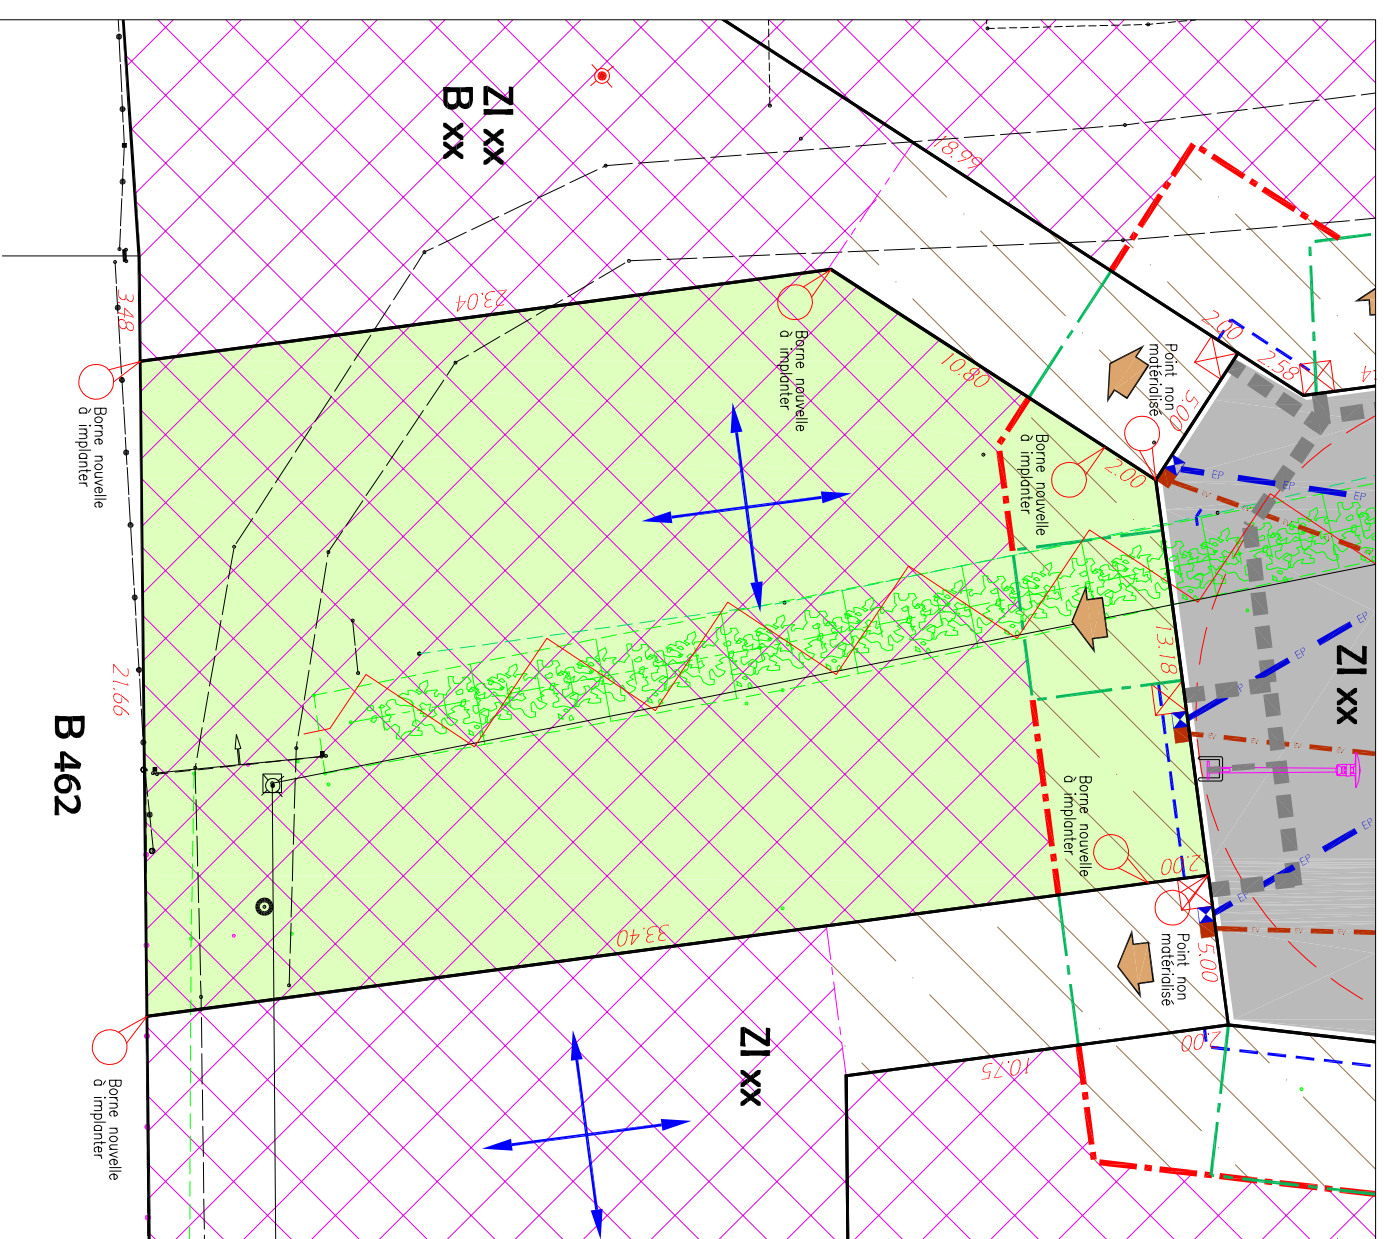

## LÉGENDE

	Borne ancienne		Zone inconstructible		Noues à engazonner
	Borne nouvelle		Zone constructible		Talus + Barrage + plantation de charmille ou haie
	Brèche		Sens de l'alignement proposé pour le volume principal de l'habitation		Boîte de branchement EU
	Accès au lot (Position imposée)		Chaussette en enrobés noirs		Coffret électrique BT
	Accès au lot (Position libre)		Revêtement béton		Boîte de branchement Telecom
	Recul de portail imposé à 5m00		Espaces verts à engazonner		Talus à supprimer par le lotisseur
	Recul de clôture de façade imposé (0,80m)				

NOTA : Le périmètre de l'opération a été établi par l'interprétation de signes apparents. Le présent document ne constitue pas un document de bornage ou de délimitation avec les voisins. Les côtes et surfaces indiquées sur ce document sont approximatives. Elles ne seront définitives qu'après accord des parties du procès verbal de bornage et numérotage par le cadastre.



Dossier: PA18108