


YVETOT -76-

Rue du Vieux Sainte Marie

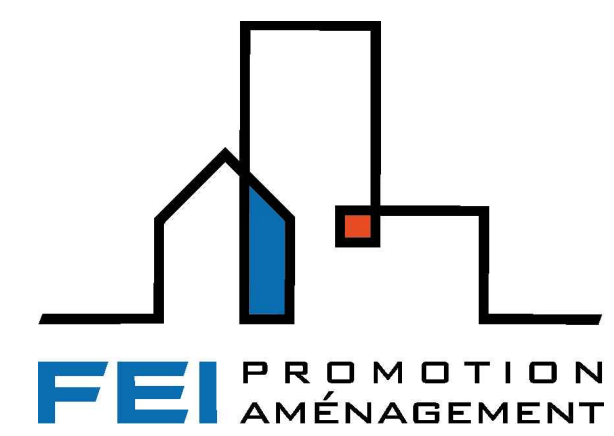

PLAN DE COMPOSITION D'ENSEMBLE PA4  
 HYPOTHESE D'IMPLANTATION DES BATIMENTS PA9  
 REGLEMENT GRAPHIQUE PA10

Echelle : 1/500

S:\21499\documents_lsj\plans\pa\21499-pa-01.dwg			
Indice	Nature de la Modification	Date	Resp
8.1	Modification du parcellaire	07/19	
Tel.02.35.70.54.60		REPRODUCTION RESERVEE Fax.02.35.15.28.45	
Dossier	Indice	Date	Responsable
21499	8.1	Mai 2019	RN/MD

