



# Le Montmartre

Rue de la République - Rue de la Libération.  
Bihorel

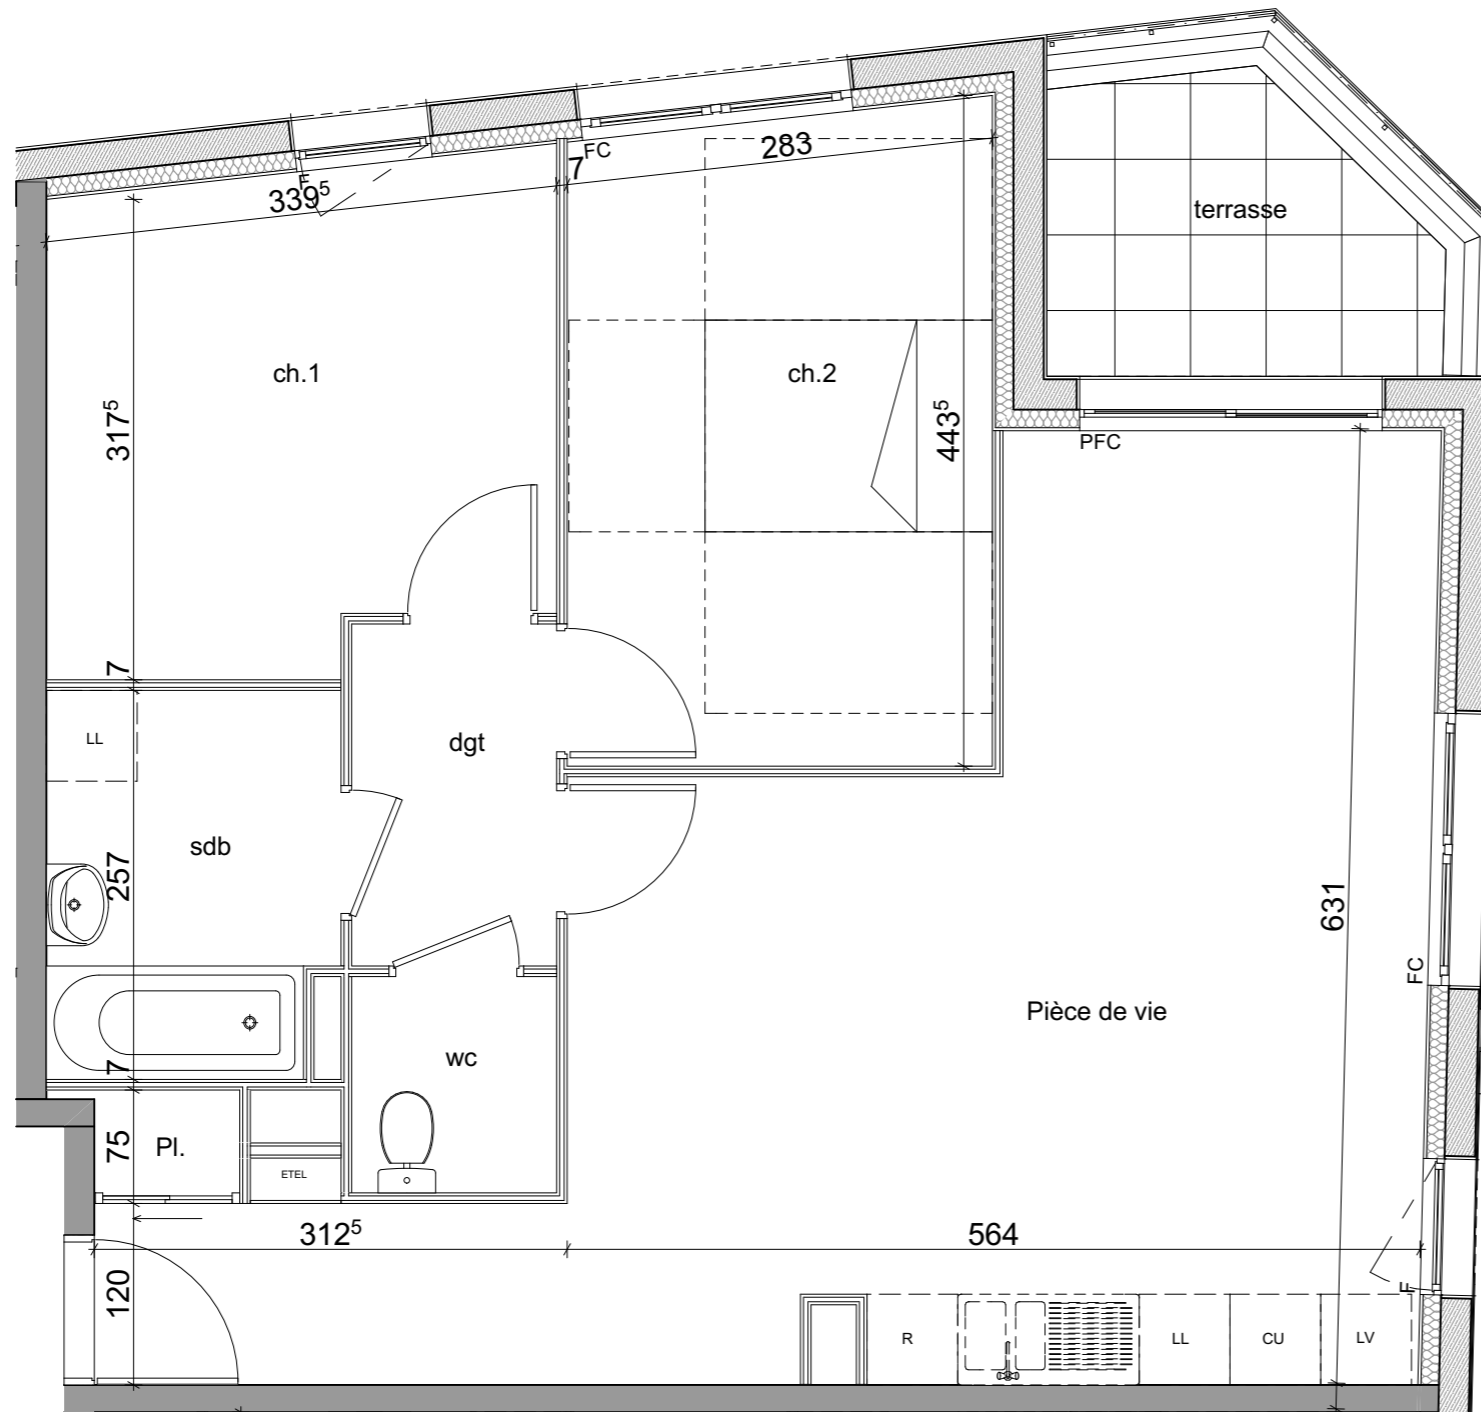


DOCUMENT NON CONTRACTUEL

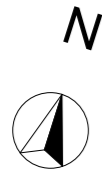

## Surface

entrée	3,74
Pièce de vie	29,07
ch.1	10,72
ch.2	12,03
sdb	4,82
wc	1,94
dgt	3,05
Pl.	0,72
	<b>66.09 m<sup>2</sup></b>
terrasse	5,63

- F : Fenêtre
- PF : Porte-Fenêtre
- FC : Fenêtre coulissante
- PFC : Porte-Fenêtre coulissante
- PV : Pare-vue

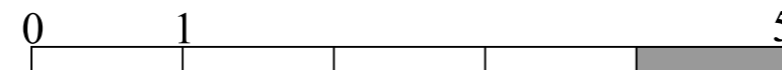

Nota : ce plan est susceptible d'être légèrement modifié en fonction des nécessités techniques de la réalisation en ce qui concerne les dimensions libres et les équipements. Les retombées, soffites, canalisations et radiateurs ne sont pas figurés.

	n°lgt	typologie
R+1	05	T3

Septembre 2018