



GÉOMÈTRES EXPERTS

Benoit SANTUS
Olivier JUMENTIER
Erwan QUINIOU
Aurélien FOUCHER

ZAC Plaine de la Ronce
1042 rue Augustin Fresnel - 76230 Bois Guillaume
Tél 02 35 70 54 60 Fax 02 35 15 28 45
geometres@ge360.fr


YVETOT -76-

Rue du Vieux Sainte Marie Rue Sainte Marie




DOCUMENT PROVISOIRE Lot n°3

PLAN DE SITUATION

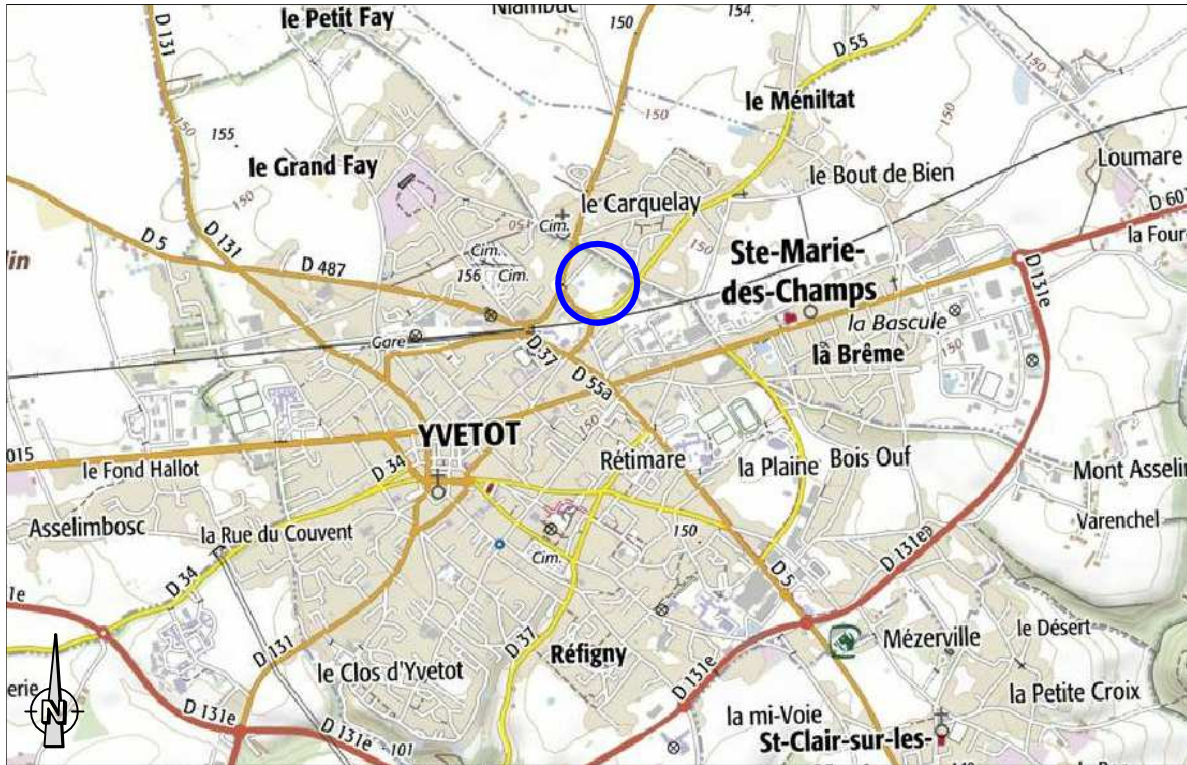

PLAN D'ENSEMBLE

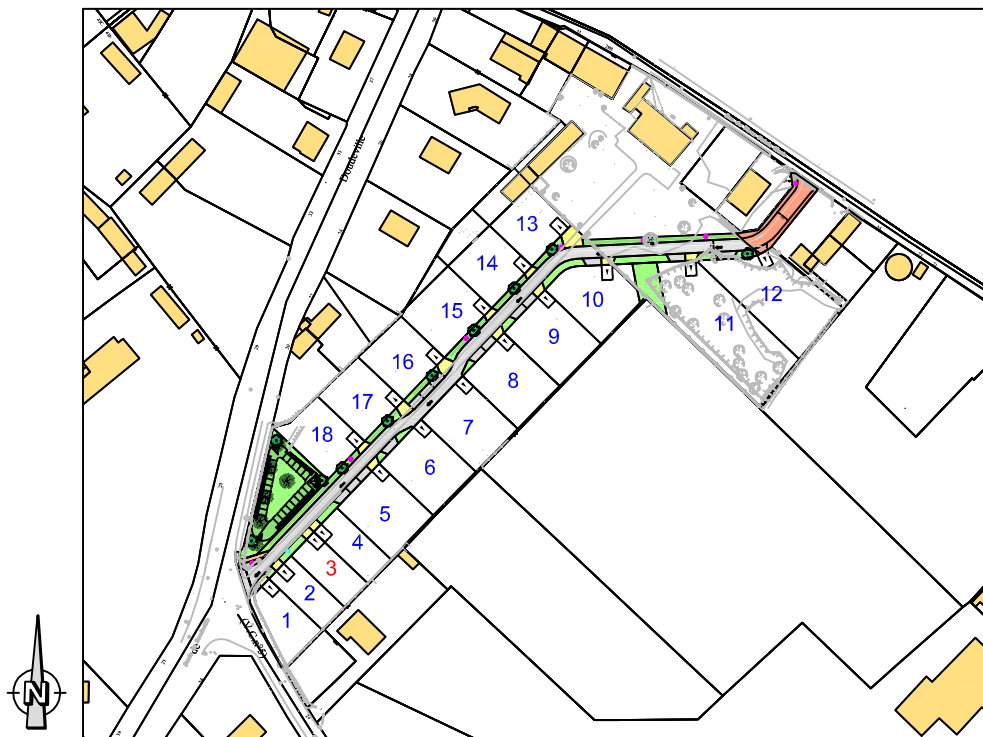

DOCUMENT PROVISOIRE Lot n°3

GE360 SANTUS JUMENTIER QUINIOU FOUCHER
 ZAC Plaine de la Ronce, 1042 Rue Augustin FRESNEL 76230 BOIS GUILLAUME
 TEL : 02-35-70-54-60 FAX : 02-35-15-28-45 E-MAIL : geometres@ge360.fr

YVETOT -76-
 Rue du Vieux Sainte Marie
 Rue Sainte Marie
 F.E.I
 21499



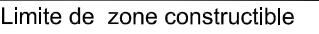





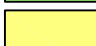






Les cotes de niveaux, la position des réseaux et des branchements sont données à titre indicatif et pourront être modifiées au cours des travaux

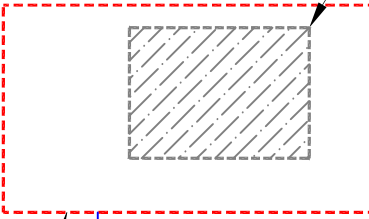Seul les plans de vente définitifs auront valeur juridique.

Septembre 2019

LEGENDE

-  Position indicative de la construction
-  Distance minimale d'implantation par rapport à la limite
-  Limite de zone constructible
-  Boîte de Branchement EU
-  Boîte de Branchement EP
-  Branchement réseaux divers
-  Enrobé noir
-  Espaces verts
-  Accès
-  Position obligatoire de l'entrée charetière à charge acquéreur
-  Candélabre

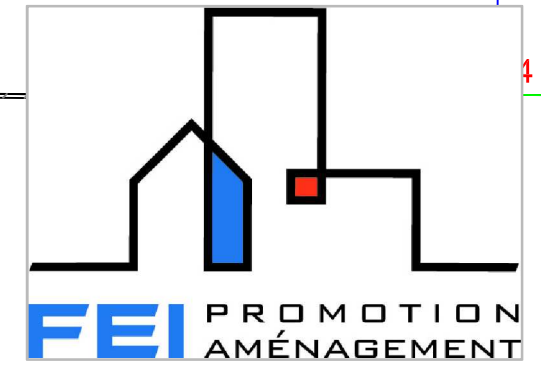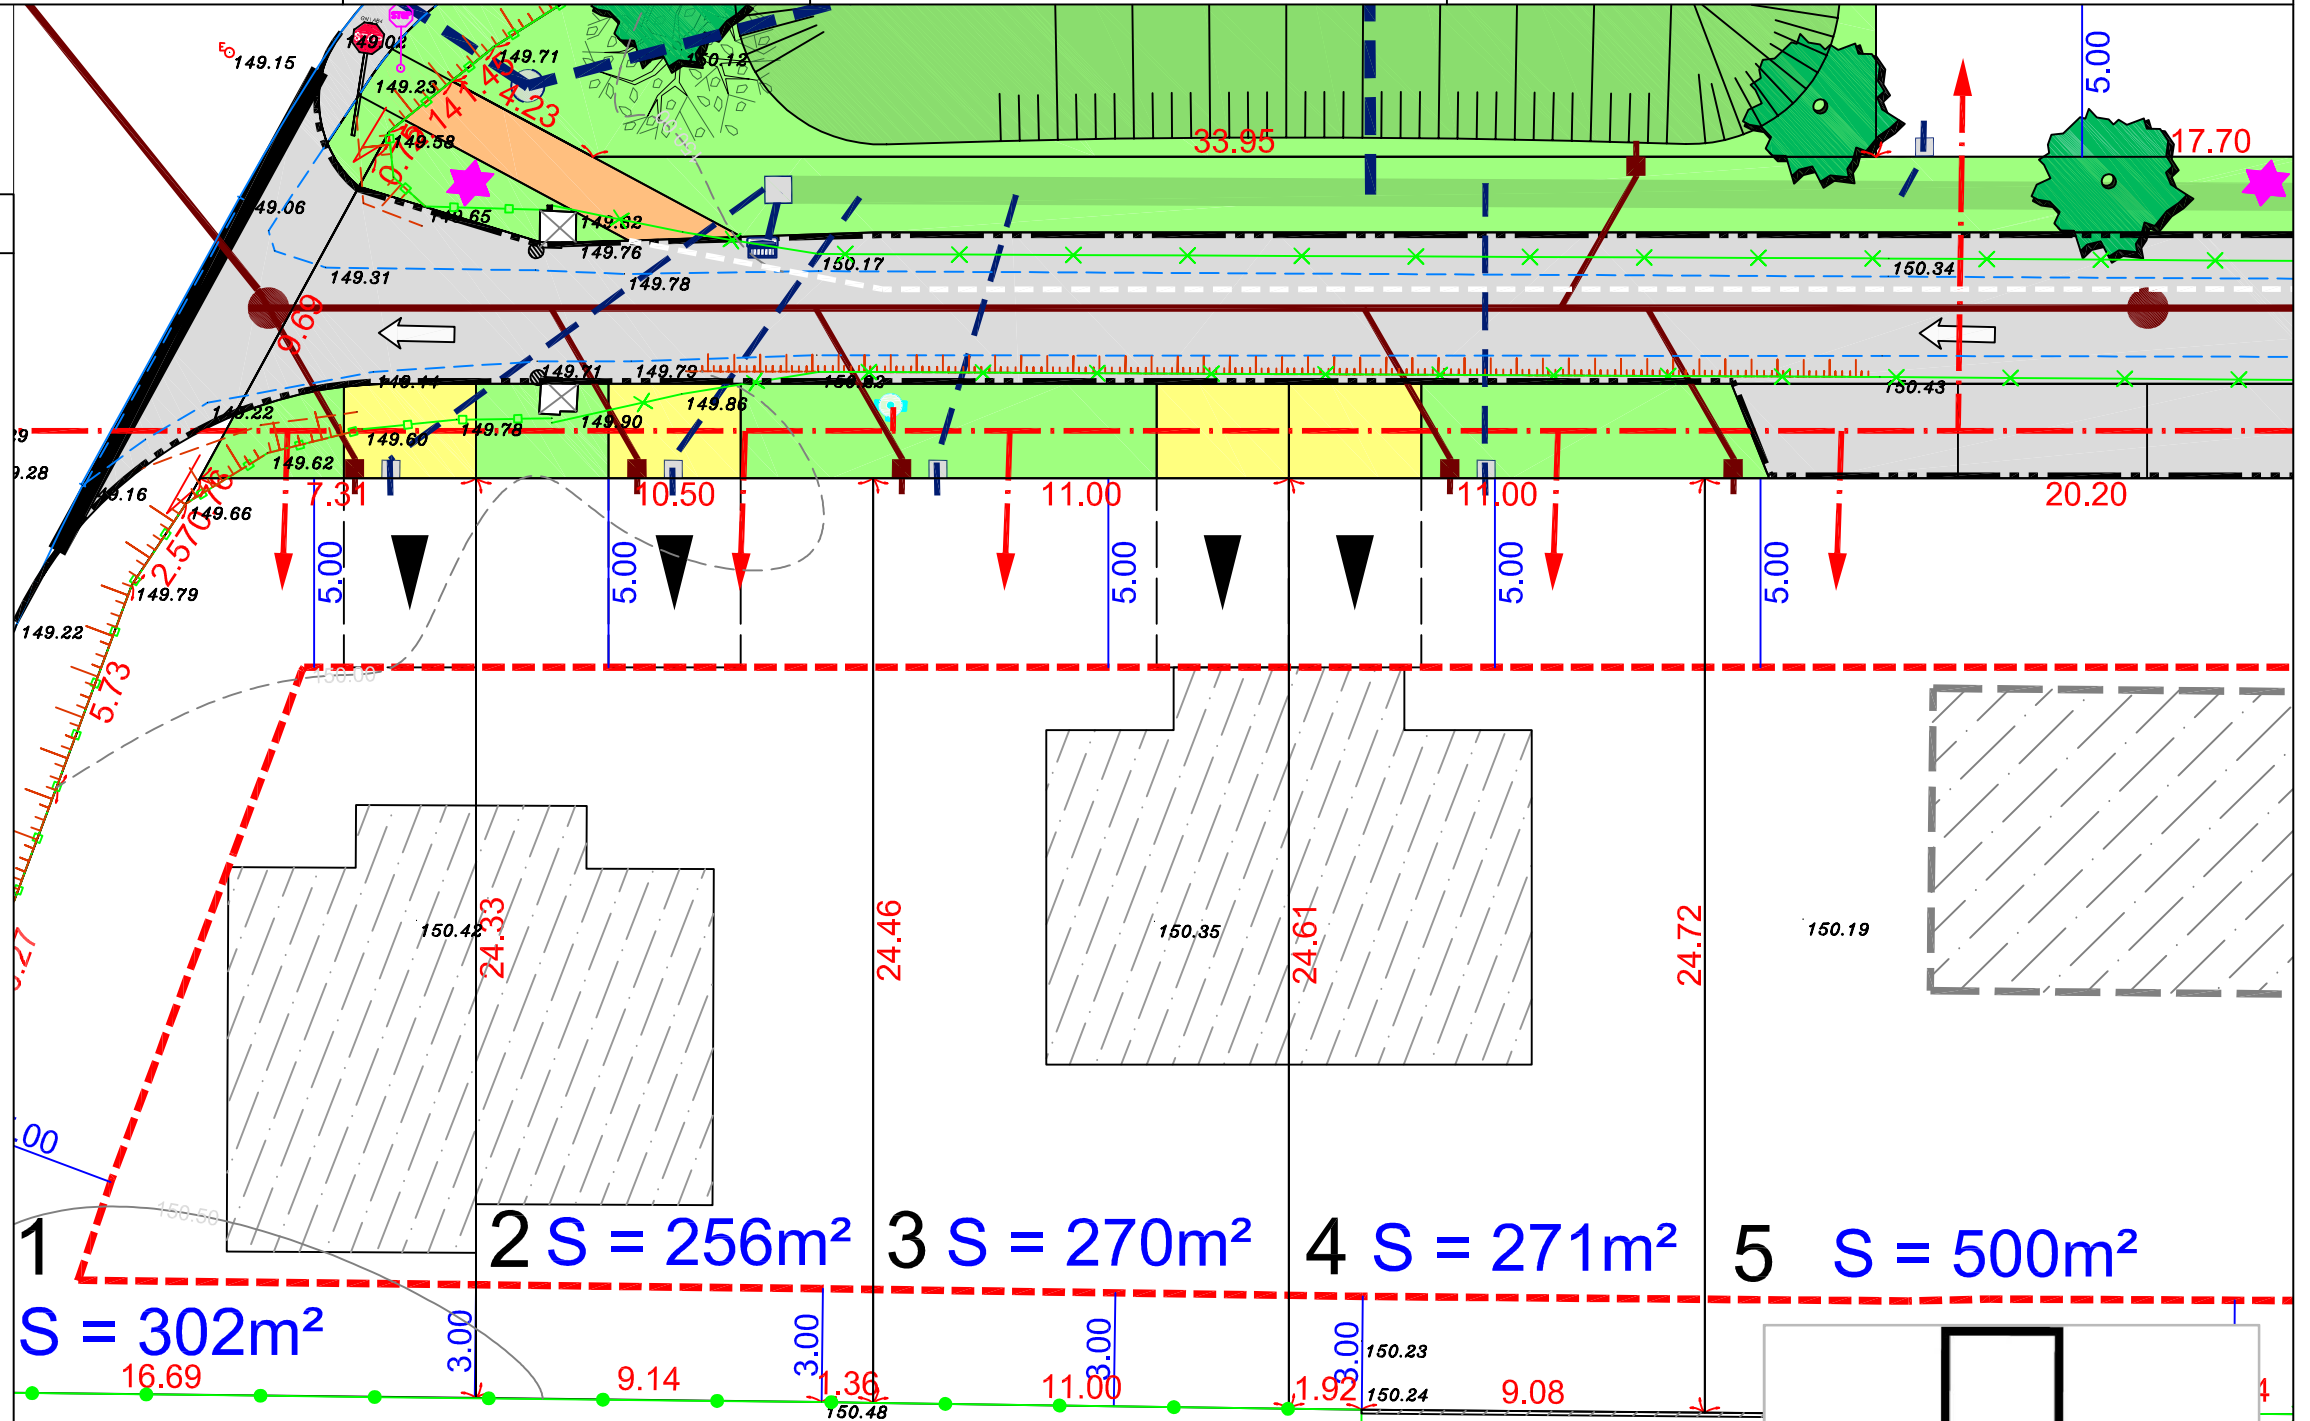

Echelle 1/200

Les surfaces indiquées ne seront définitives qu'après bornage des lots