



GÉOMÈTRES EXPERTS

Benoît SANTUS
Olivier JUMENTIER
Erwan QUINIOU
Aurélien FOUCHER

ZAC Plaine de la Ronce
1042 rue Augustin Fresnel - 76230 Bois Guillaume
Tél 02 35 70 54 60 Fax 02 35 15 28 45
geometres@ge360.fr


YVETOT -76-

Rue du Vieux Sainte Marie Rue Sainte Marie




DOCUMENT PROVISOIRE Lot n°13

PLAN DE SITUATION

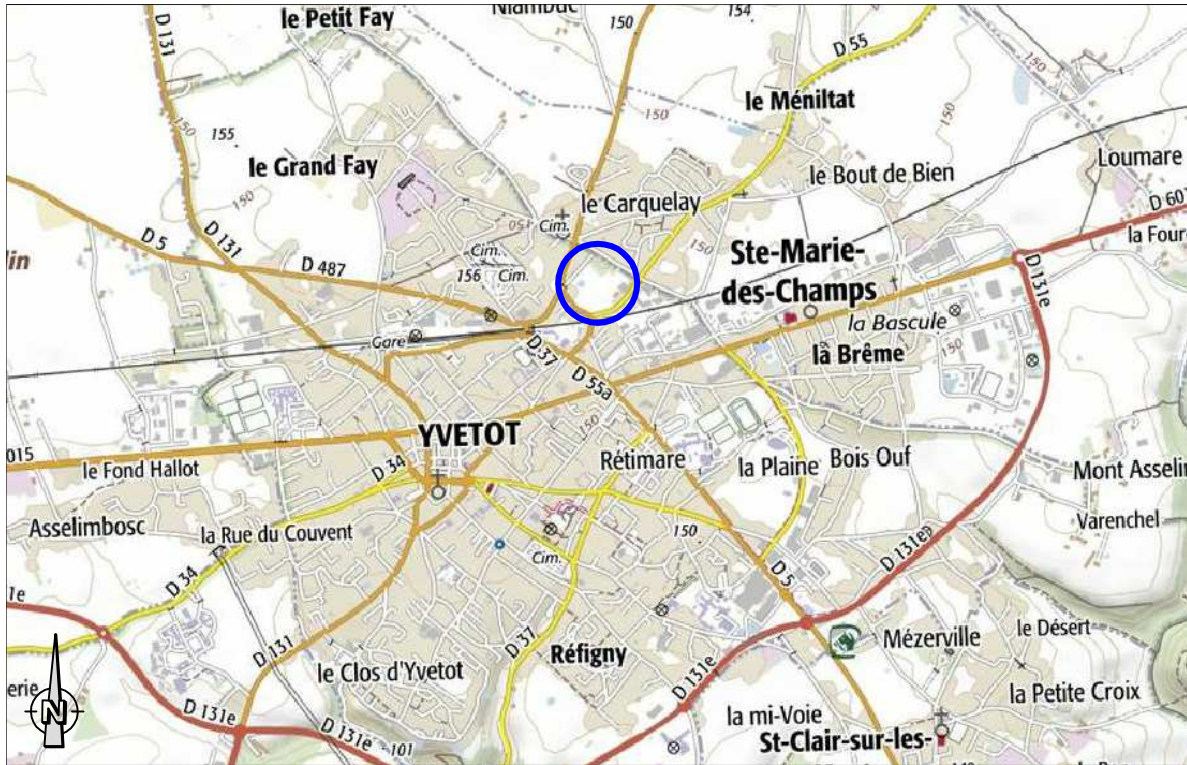

PLAN D'ENSEMBLE

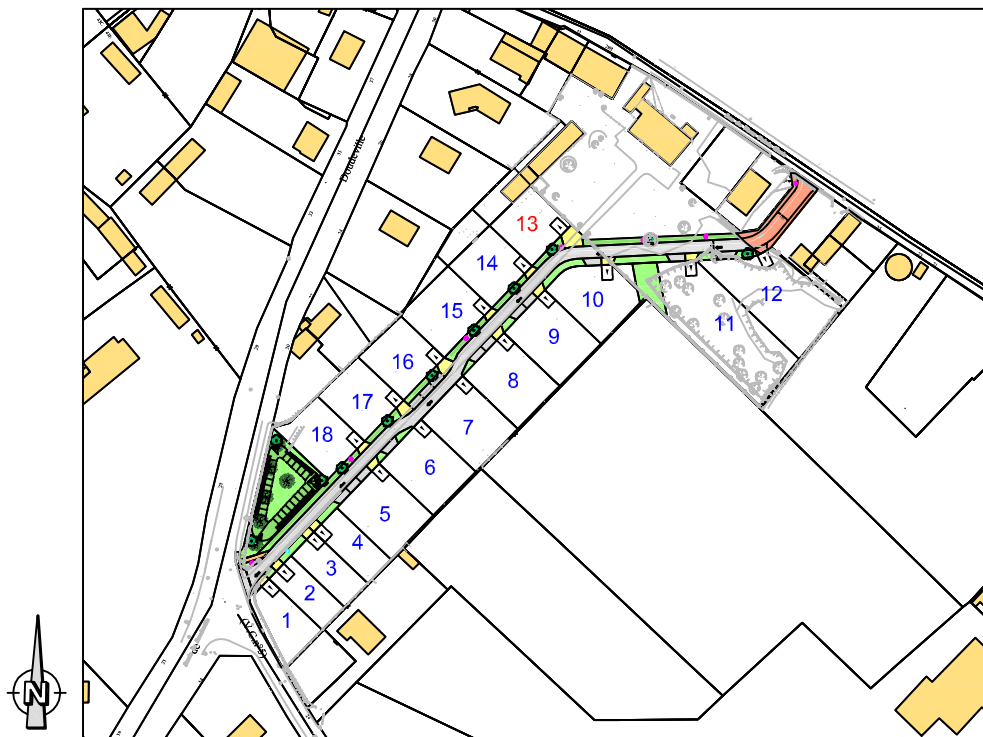

DOCUMENT PROVISOIRE Lot n°13

GE360 SANTUS JUMENTIER QUINIOU FOUCHER
 ZAC Plaine de la Ronce, 1042 Rue Augustin FRESNEL 76230 BOIS GUILLAUME
 TEL : 02-35-70-54-60 FAX : 02-35-15-28-45 E-MAIL : geometres@ge360.fr

YVETOT -76-
 Rue du Vieux Sainte Marie
 Rue Sainte Marie
 F.E.I
 21499





Les cotes de niveaux, la position des réseaux et des branchements sont données à titre indicatif et pourront être modifiées au cours des travaux

Seul les plans de vente définitifs auront valeur juridique.

Septembre 2019

LEGENDE

- Position indicative de la construction
- Distance minimale d'implantation par rapport à la limite
- Limite de zone constructible
- Boîte de Branchement EU
- Boîte de Branchement EP
- Branchement réseaux divers
- Enrobé noir
- Espaces verts
- Accès
- Position obligatoire de l'entrée charetière à charge acquéreur
- Candélabre
- Limite de Zone UP / 1AUM au P.L.U de la commune

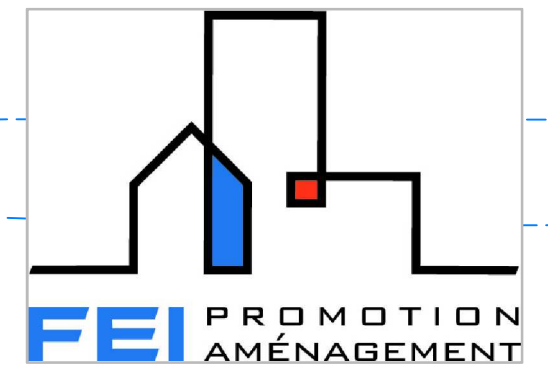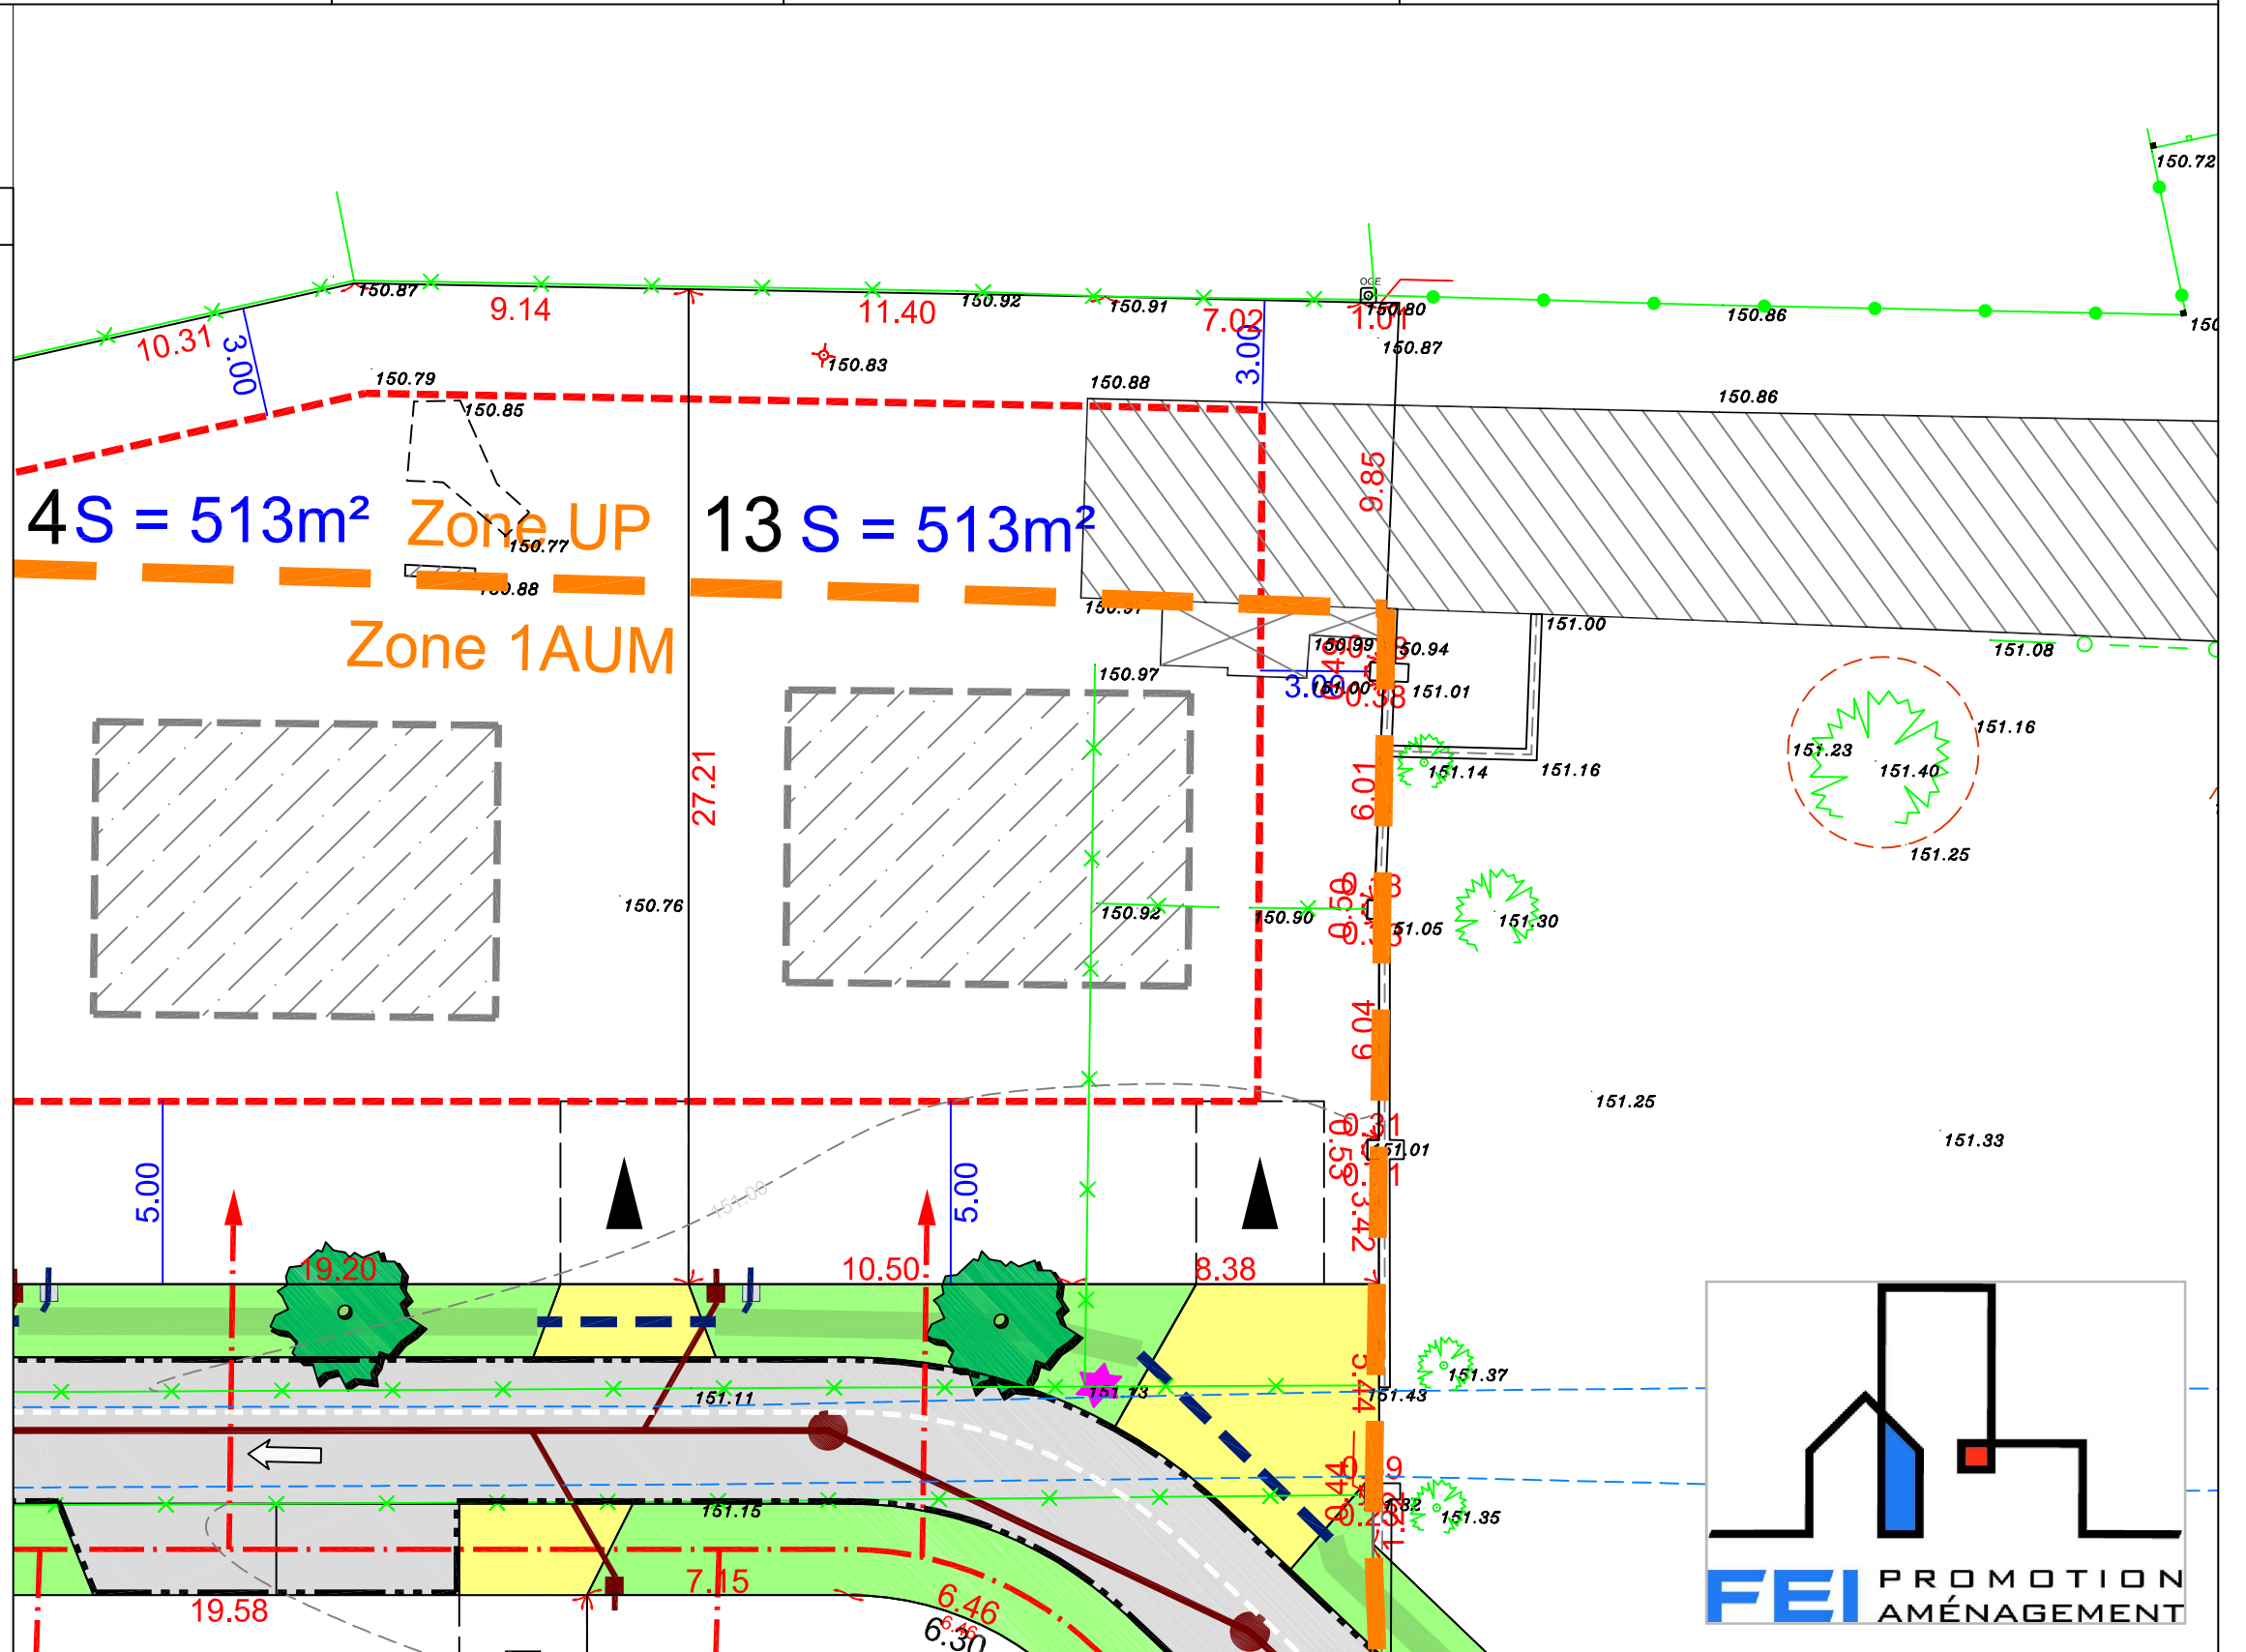

Echelle 1/200

Les surfaces indiquées ne seront définitives qu'après bornage des lots