



GÉOMÈTRES EXPERTS

Benoît SANTUS  
Olivier JUMENTIER  
Erwan QUINIOU  
Aurélien FOUCHER

ZAC Plaine de la Ronce  
1042 rue Augustin Fresnel - 76230 Bois Guillaume  
Tél 02 35 70 54 60 Fax 02 35 15 28 45  
geometres@ge360.fr


# YVETOT -76-

## Rue du Vieux Sainte Marie Rue Sainte Marie




### DOCUMENT PROVISOIRE Lot n°15

### PLAN DE SITUATION

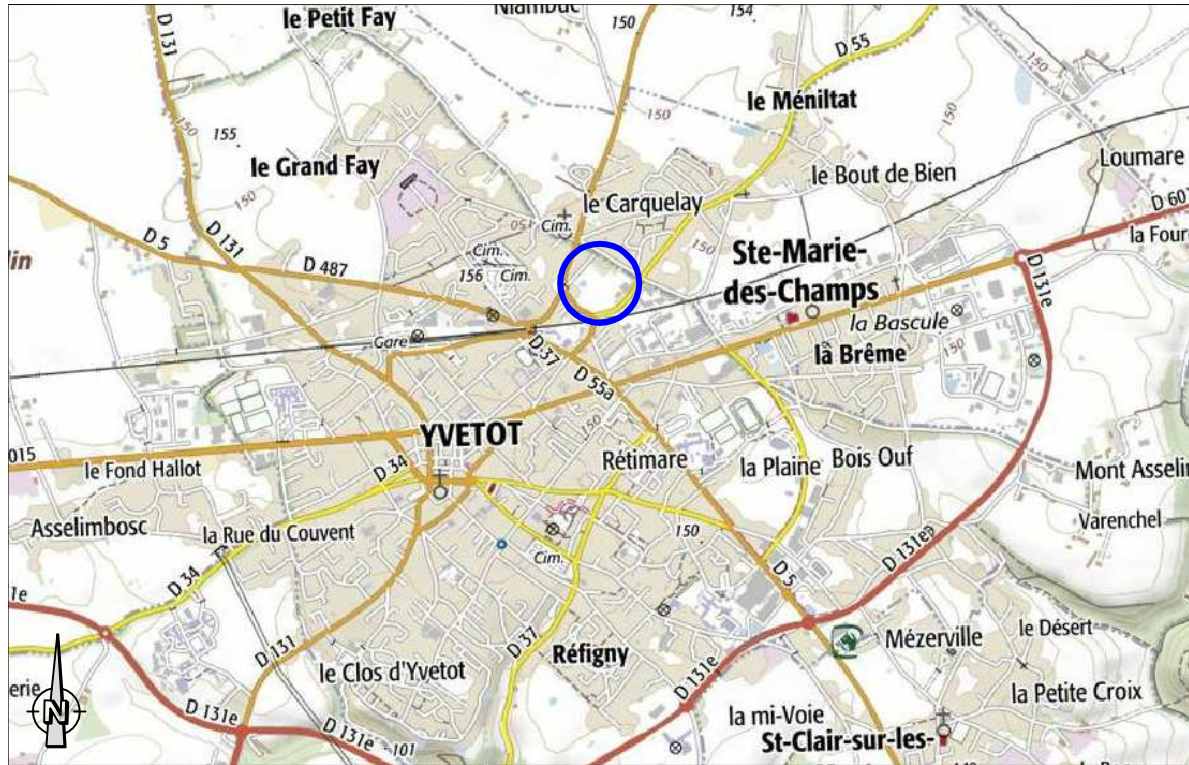

### PLAN D'ENSEMBLE

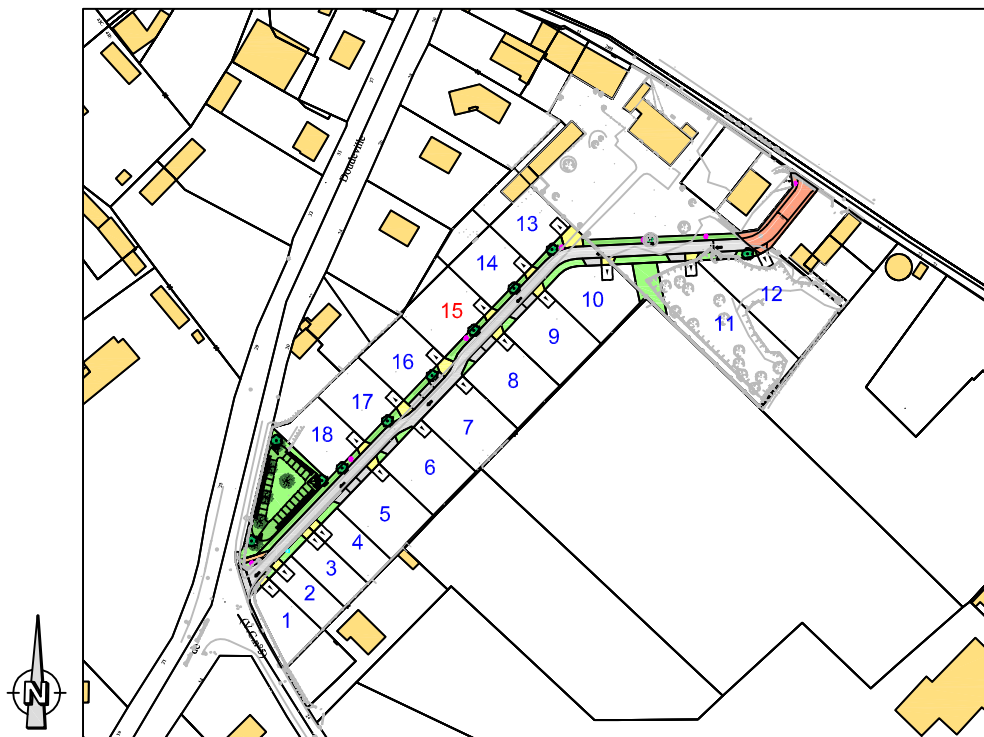

# DOCUMENT PROVISOIRE Lot n°15

GE360 SANTUS JUMENTIER QUINIOU FOUCHER  
 ZAC Plaine de la Ronce, 1042 Rue Augustin FRESNEL 76230 BOIS GUILLAUME  
 TEL : 02-35-70-54-60 FAX : 02-35-15-28-45 E-MAIL : geometres@ge360.fr

YVETOT -76-  
 Rue du Vieux Sainte Marie  
 Rue Sainte Marie  
 F.E.I  
 21499









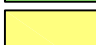


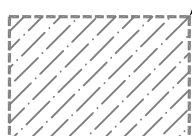


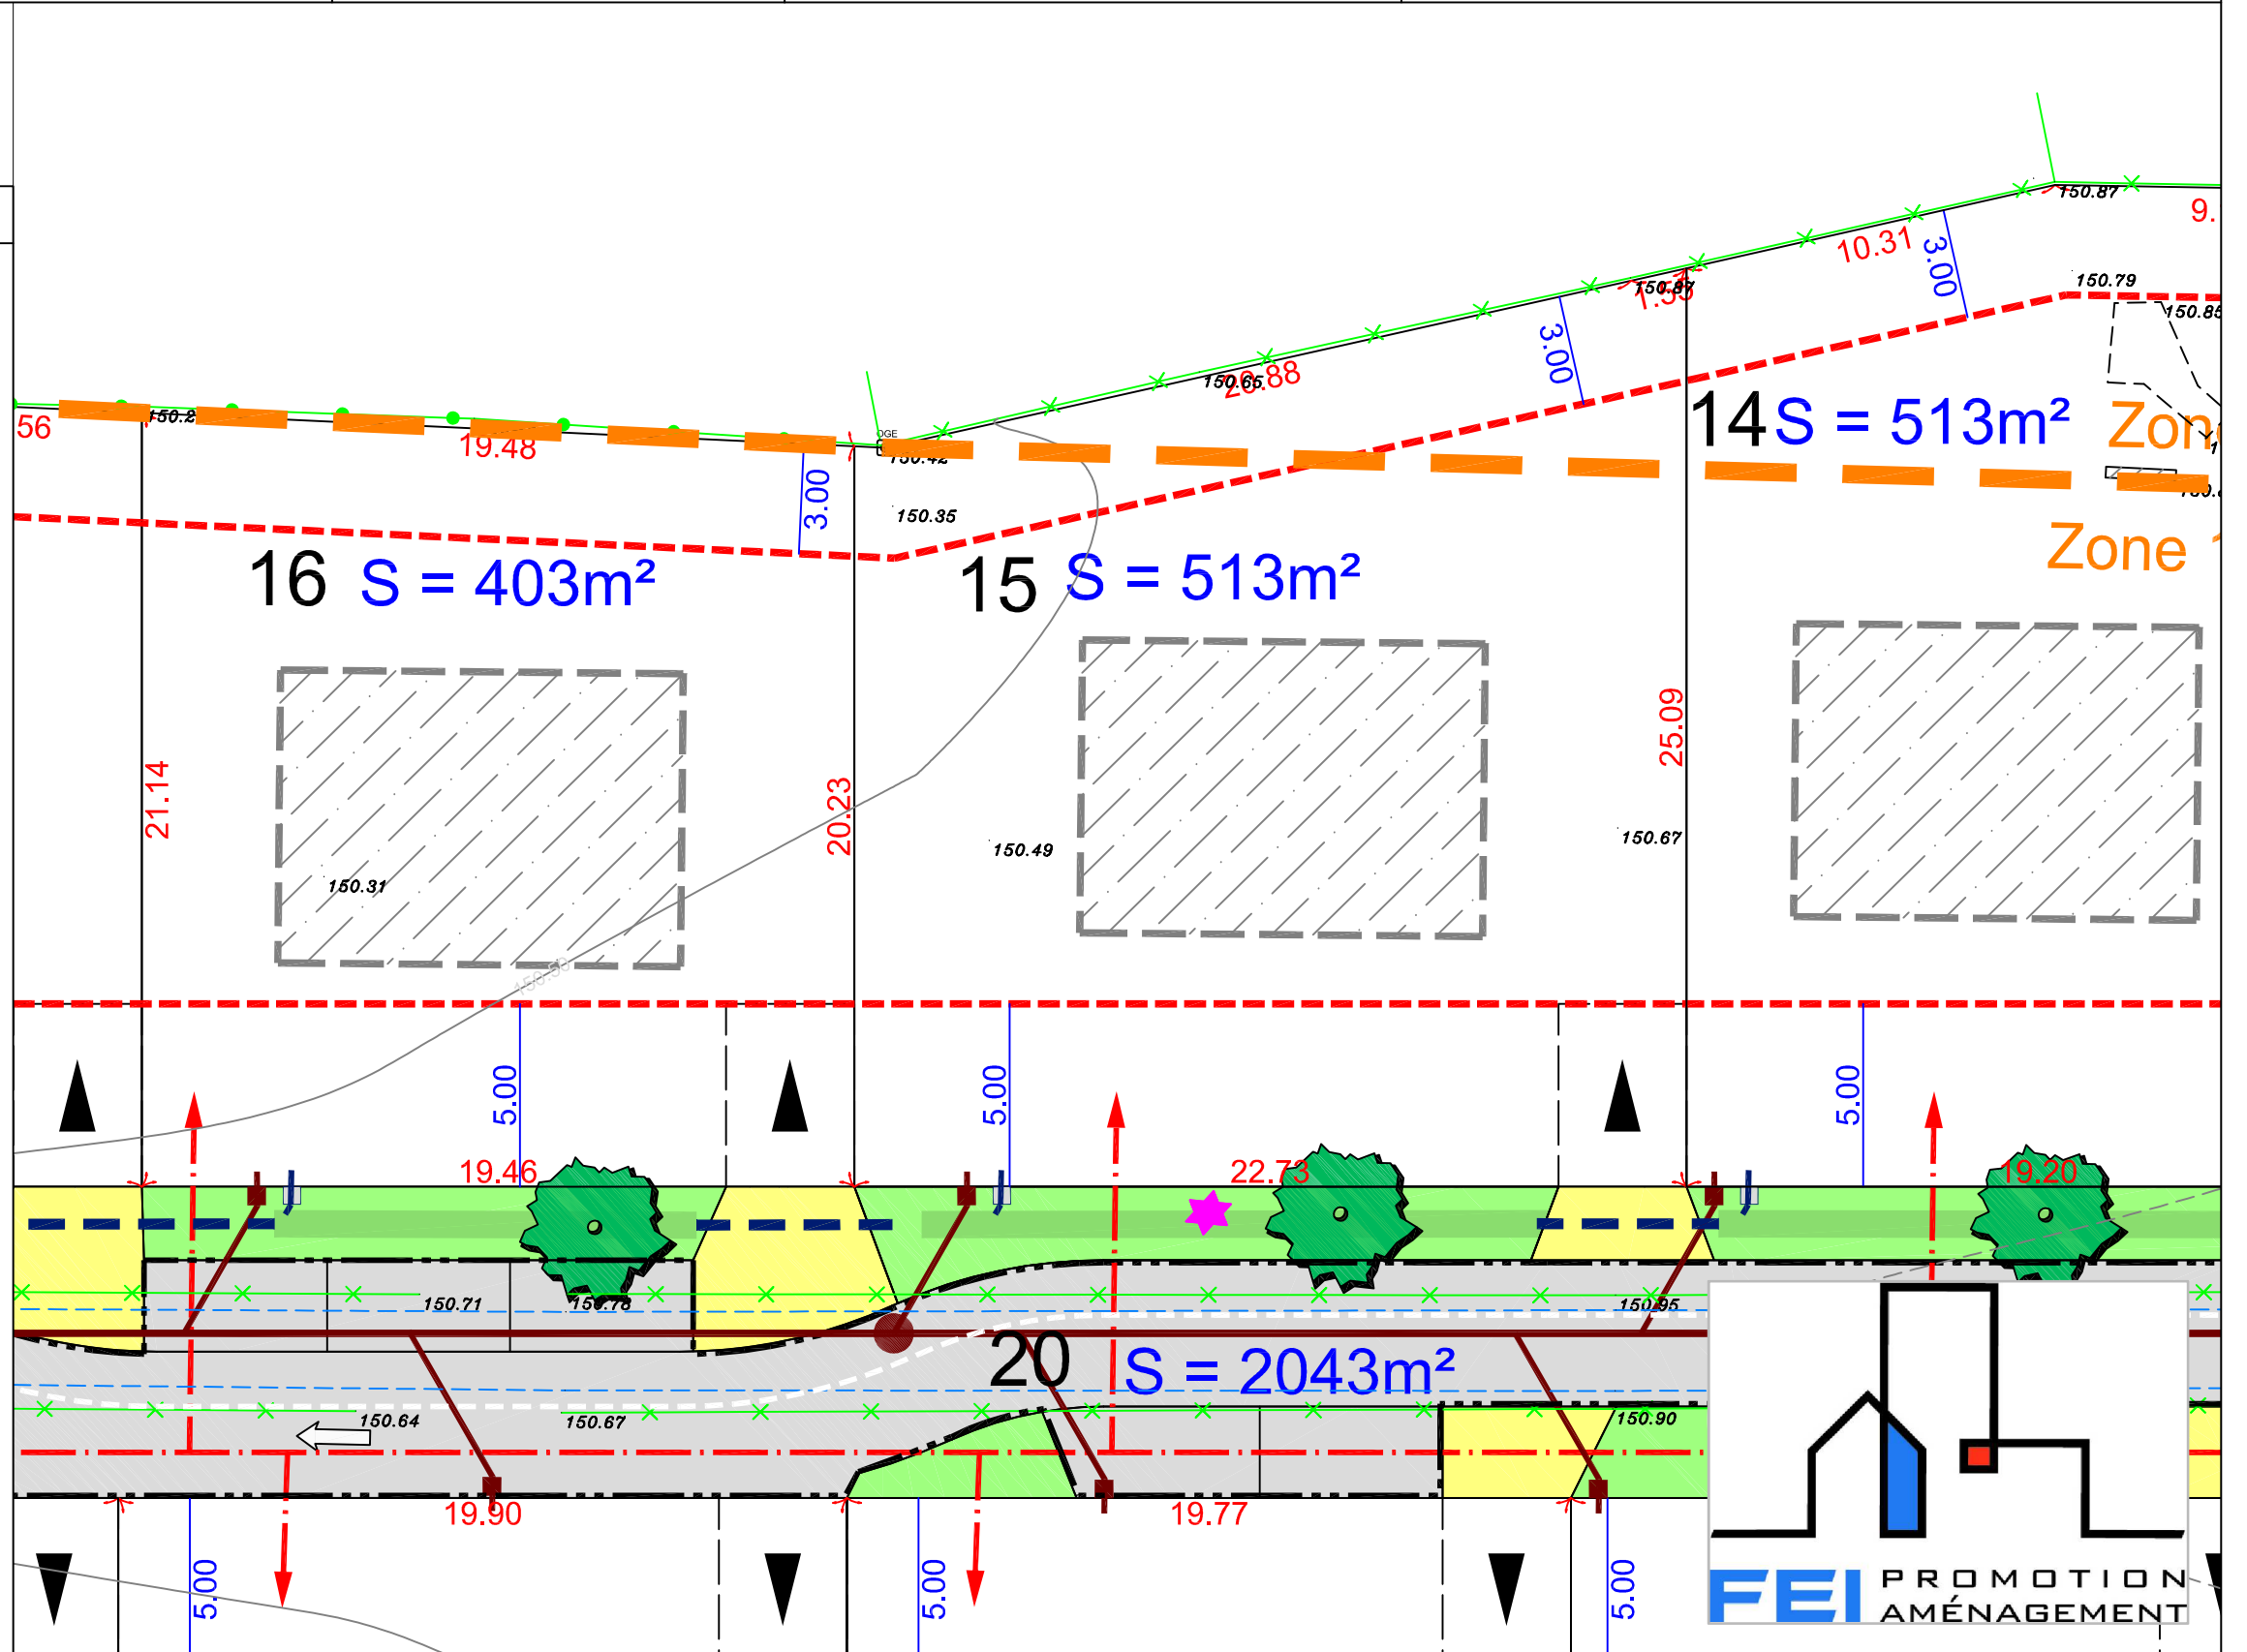
Les cotes de niveaux, la position des réseaux et des branchements sont données à titre indicatif et pourront être modifiées au cours des travaux

Seul les plans de vente définitifs auront valeur juridique.

Septembre 2019

## LEGENDE

-  Position indicative de la construction
-  Distance minimale d'implantation par rapport à la limite
-  Limite de zone constructible
-  Boîte de Branchement EU
-  Boîte de Branchement EP
-  Branchement réseaux divers
-  Enrobé noir
-  Espaces verts
-  Accès
-  Position obligatoire de l'entrée charetière à charge acquéreur
-  Candélabre
-  Limite de Zone UP / 1AUM au P.L.U de la commune



Echelle 1/200

Les surfaces indiquées ne seront définitives qu'après bornage des lots