DEPARTEMENT DE LA SEINE-MARITIME

Commune de PAVILLY

Adresse : Rue Narcisse Guilbert

PLAN DE VENTE PROVISOIRE

LOT 2

Cadastre : Section AW n° Réunion p pour 451 m²

Echelle : 1/250

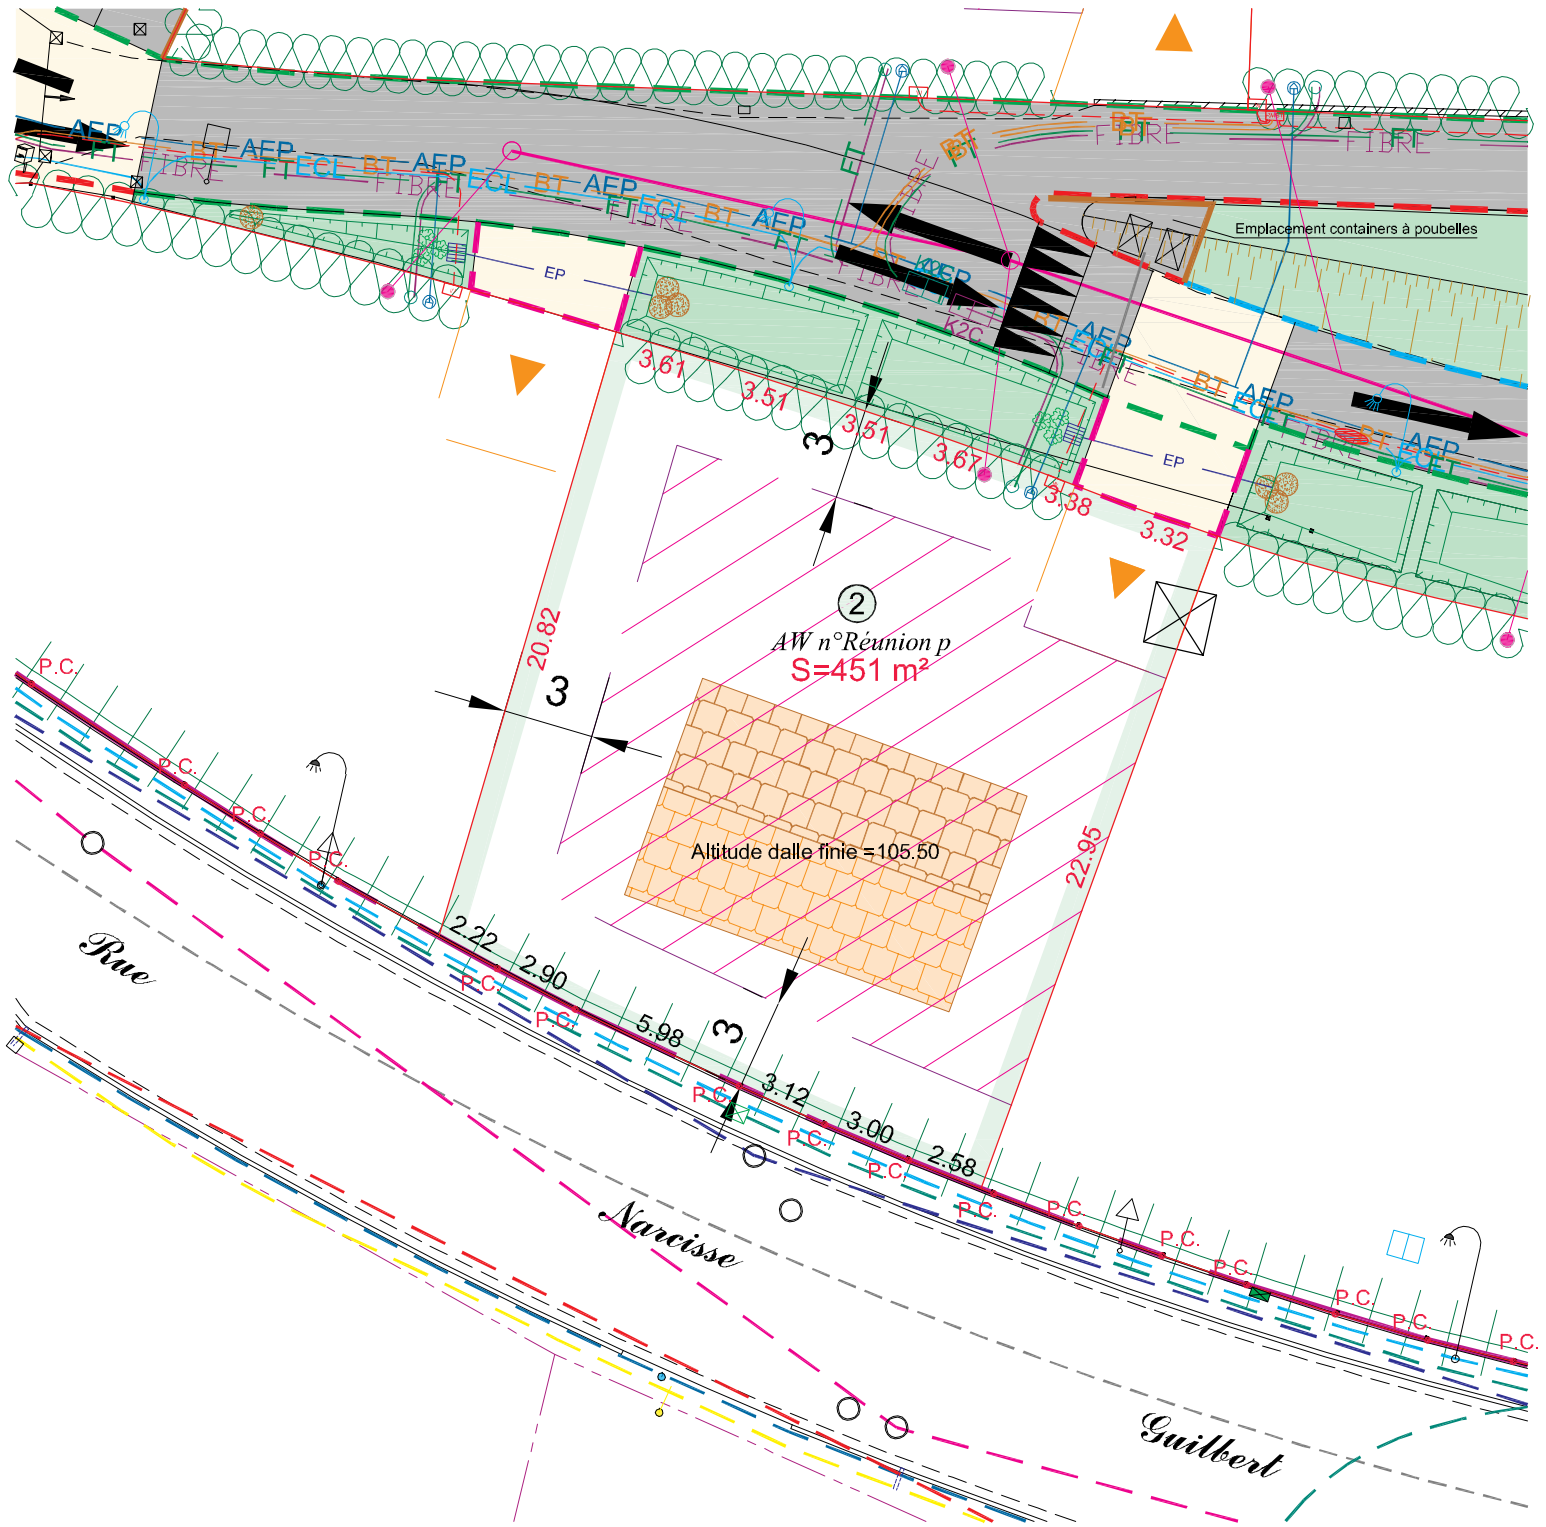

N

PLAN DE SITUATION

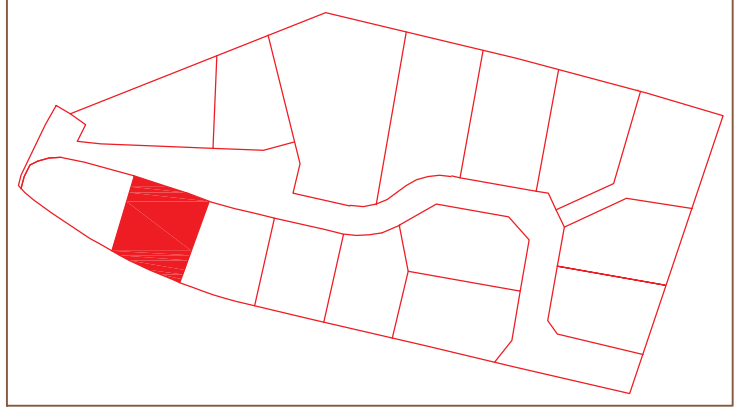

NOTA : Rattaché au système de coordonnées RGF93 - CC50 et au N.G.F. / IGN69.

LÉGENDE :

- Limite réelle
- Application cadastrale
- Mur
- Clôture barbelé
- Clôture poteau béton
- Talus
- Bâti
- Bâti léger
- Regard
- Clé à eau
- Coffret E.D.F.
- Compteur d'eau
- Chambre P.T.T.
- B.A. Borne ancienne
- P.C. Poteau ciment
- Poteau P.T.T. Pylône E.D.F. Candélabre
- Périmètre d'opération
- Zone de constructibilité autorisée et réglementée (voir PLU et règlement écrit)
- Localisation obligatoire entrée charretière (à la charge des acquéreurs)
- Suggestion d'implantation lot libre
- Bordure béton T2
- Bordure béton T2 arasée
- Bordure béton T2+CS2
- Bordure béton P1
- Voirie en enrobé
- Accès et placette en enrobé et résine pépite
- Pelouse, espace végétalisé
- Enrochement anti-érosion ou surverse
- Végétation Elophiles
- Petit merlon (sous haie existante)
- Plantation obligatoire haie à la charge des acquéreurs (conformément au réglement écrit)
- Canalisation existante (position présumée)
- Canalisation EPØ160
- Regard EP Ø1000
- Grille avaloir
- Canalisation existante (position présumée)
- Canalisation EUØ200 en PVC CR16 ou fonte
- Branchement EU Ø125 en PVC CR16 ou fonte
- Regard de visite EUØ1000 en béton et tampon en fonte
- Boite de branchement Ø315 avec son tampon en fonte
- 4x35² Réseau EDF BTA 4x35²
- 3x150+1x70² Réseau EDF BTA 3x150+1x70²
- Coffret EDF simple comptage
- Boite de dérivation
- R.M.B.T
- Réseau Eclairage public existant (position présumé)
- Câble 4x16²
- Ensemble Hauteur 5 m
- Canalisation AEP 200 FD existante (position présumée)
- Canalisation AEP en fonte
- Branchement PE Ø19,4/25
- Citerneau SGB
- Vanne de coupure
- Réseau télécommunication existant (position présumé)
- Réseau France Télécom (réseau principal 3Ø42/45)
- Réseau Fibre Optique (réseau principal 3Ø42/45)
- K2C Chambre tirage + type
- Coffret privé

FÉRET HEBBERT GEOMETRES-EXPERTS

110/112 av. du Mont Riboudet
76000 ROUEN
02.78.77.04.04
contact@feret-hebbert.fr

Dossier N°18122

dessiné le 08/10/2020

PLAN PROVISOIRE

Ne peut être opposable en l'état d'avancement du dossier