

DEPARTEMENT DE LA SEINE-MARITIME
Commune de PAVILLY


Adresse : Rue Narcisse Guilbert

PLAN DE VENTE PROVISOIRE


LOT 5

Cadastre : Section AW n° Réunion p pour 477 m²

Echelle : 1/250

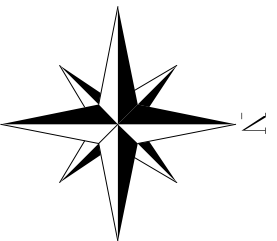

PLAN DE SITUATION

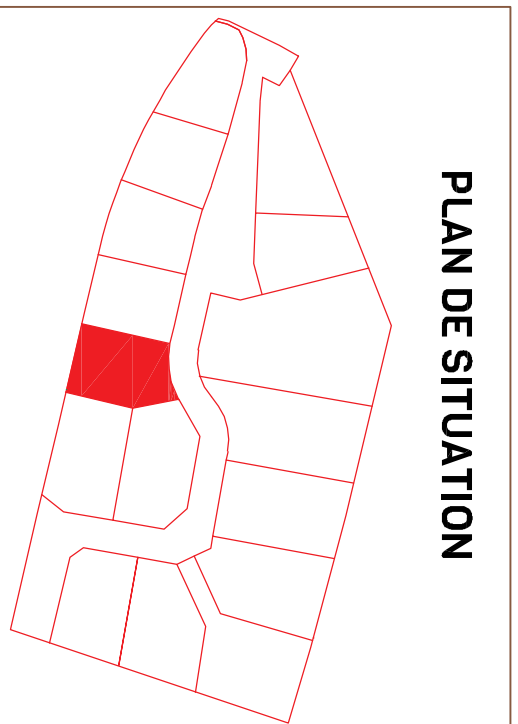


NOTA : Rattaché au système de coordonnées RGF93 - CC50 et au N.G.F. / IGN69.



110/112 av. du Mont Riboudet
76000 ROUEN
02.78.77.04.04
contact@feret-hebbert.fr

Dossier N°18122
dessiné le 08/10/2020

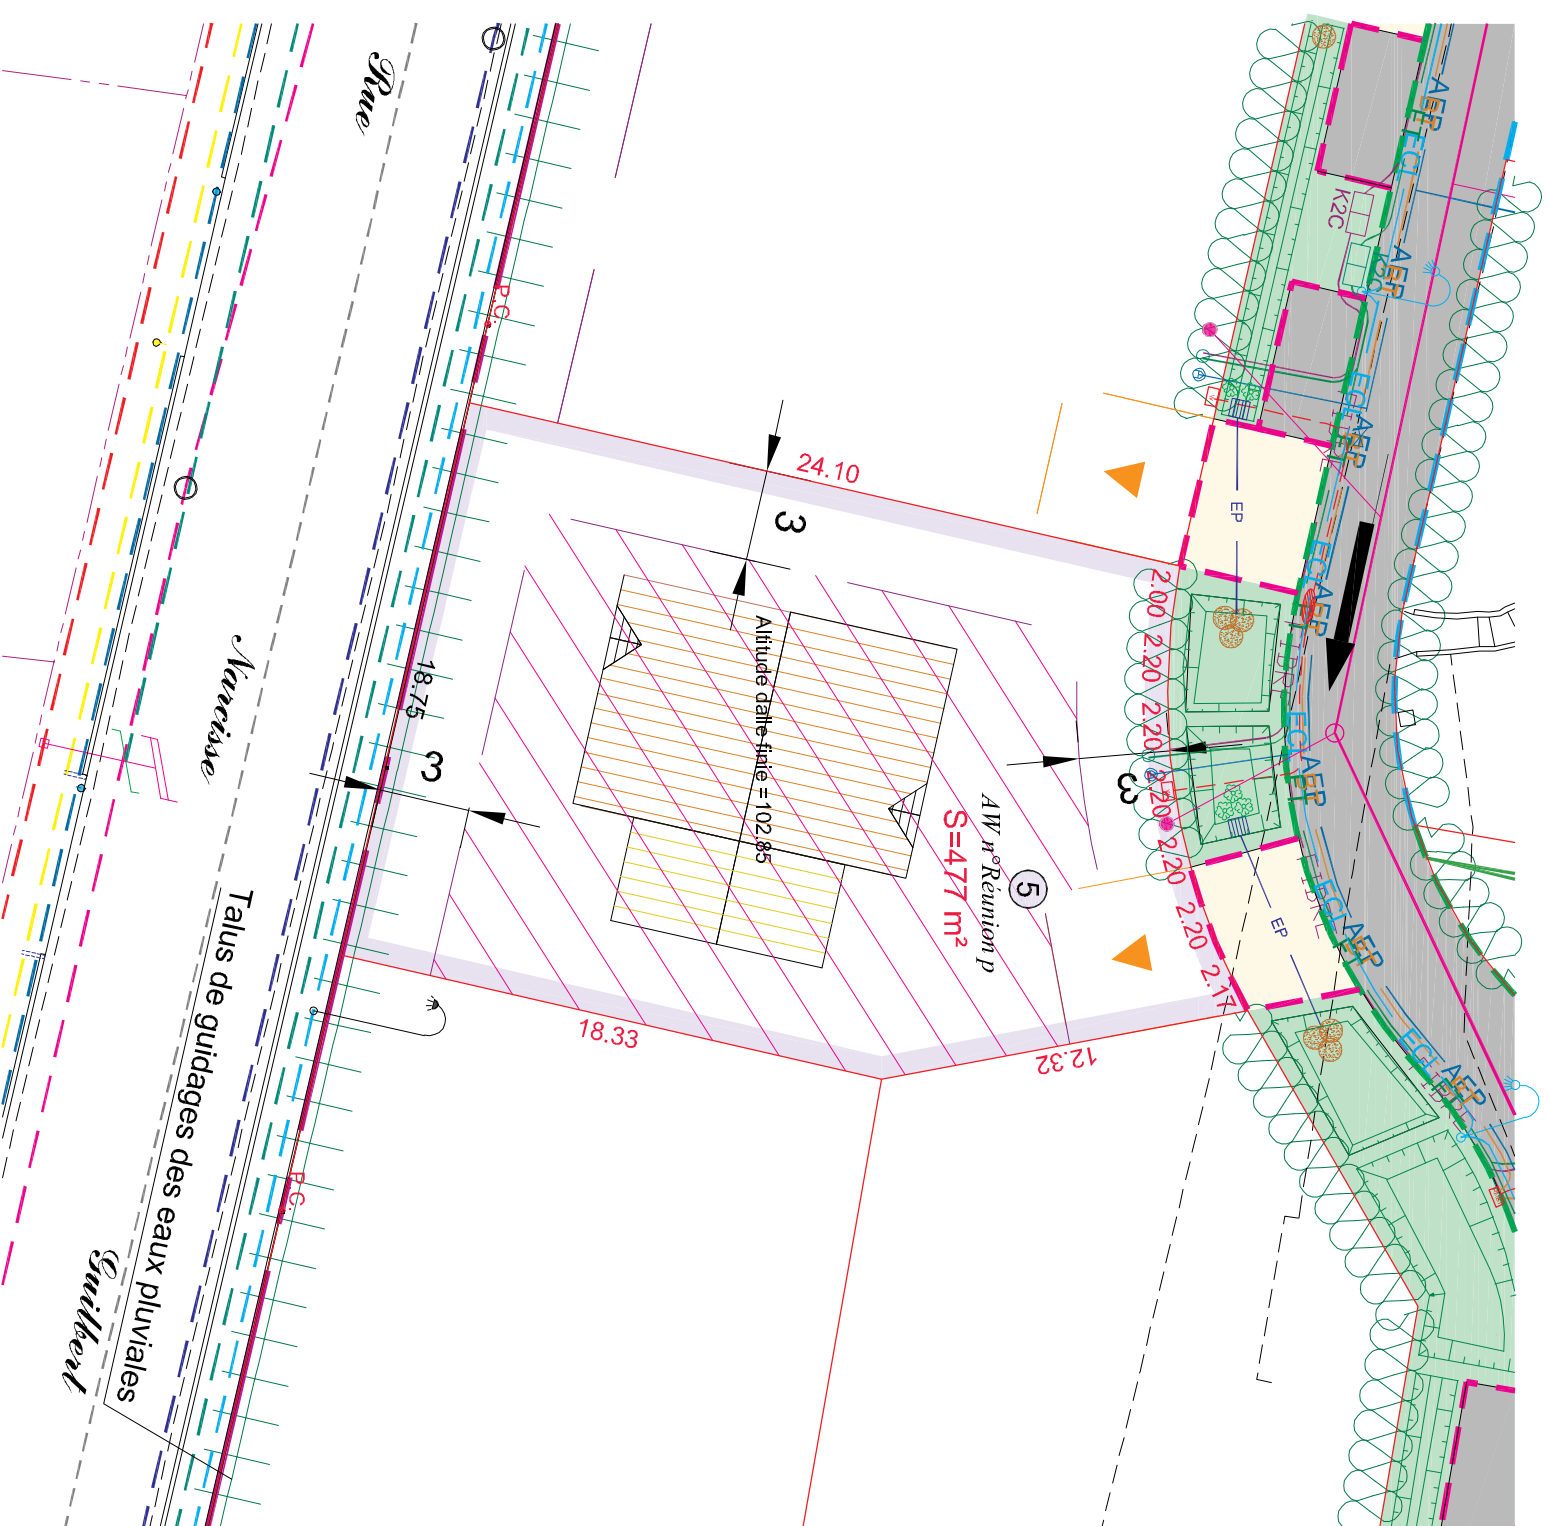

PLAN PROVISOIRE
Ne peut être opposable en l'état
d'avancement du dossier

LÉGENDE :

- Limite réelle
- - - Application cadastrale
- ▬ Mur
- *** Clôture barbelé
- ▬ Clôture poteau béton
- ▬ Talus
- ▬ Bâti
- ▬ Bât léger
- Regard
- Clé à eau
- ▭ Coffret E.D.F.
- ▭ Compteur d'eau
- ▭ Chambre P.T.T.
- Borne ancienne
- Poteau ciment
- Poteau P.T.T.
- Pylône E.D.F.
- Candélabre
- ▭ Périmètre d'opération
- ▭ Zone de constructibilité autorisée et règlementée (voir PLU et règlement écrit)
- ▭ Localisation obligatoire entrée charretière (à la charge des acquéreurs)
- ▭ Suggestion d'implantation lot libre
- ▭ Bordure béton T2
- ▭ Bordure béton T2 arasée
- ▭ Bordure béton T2+CS2
- ▭ Bordure béton P1
- ▭ Voirie en enrobé
- ▭ Accès et placette en enrobé et résine pepité
- ▭ Pelouse, espace végétalisé
- ▭ Enrochement anti-érosion ou surverse
- ▭ Végétation Elophtiles
- ▭ Petit merron (sous haie existante)
- ▭ Plantation obligatoire haie à la charge des acquéreurs (conformément au règlement écrit)
- ▭ Canalisations existantes (position présumée)
- ▭ Canalisations existantes (position présumée)
- ▭ Regard EP Ø1000
- ▭ Grille avaloir
- ▭ Canalisations existantes (position présumée)
- ▭ Canalisations existantes (position présumée)
- ▭ Canalisations EUØ200 en PVC CR16 ou fonte
- ▭ Branchement EU Ø125 en PVC CR16 ou fonte
- ▭ Regard de visite EUØ1000 en béton et tampon en fonte
- ▭ Boîte de branchement Ø315 avec son tampon en fonte
- ▭ Réseau EDF BTA 4x35²
- ▭ Réseau EDF BTA 3x150+1x70²
- ▭ Coffret EDF simple comptage
- ▭ Boîte de dérivation R.M.B.T
- ▭ Réseau Eclairage public existant (position présumée)
- ▭ Câble 4x16²
- ⊗ Ensemble Hauteur 5 m
- ▭ Canalisations AEP 200 FD existante (position présumée)
- ▭ Canalisations AEP en fonte
- ▭ Branchement PE Ø119,4/25 Citerneau SGB
- ▭ Vanne de coupure
- ▭ Réseau télécommunication existant (position présumée)
- ▭ Réseau France Télécom (réseau principal 3042/45)
- ▭ Réseau Fibre Optique (réseau principal 3042/45)
- ▭ Chambre tirage + type
- Coffret privé