

Commune de SACQUENVILLE
FRANCE EUROPE IMMOBILIER

"LE SAINT-AUBIN"


Plan de bornage et d'arpentage - Echelle : 1/250

Lot n° 3 (Plan de vente provisoire)

Cadastre : section C n° 245 pour 833 m²

Permis d'Aménager n° PA 027 504 12 F0002 du 10-04-2013

Dressé par Mme Olivia DAVRINCHE, Géomètre Expert à Evreux, avril 2015 Dossier DE 11.301

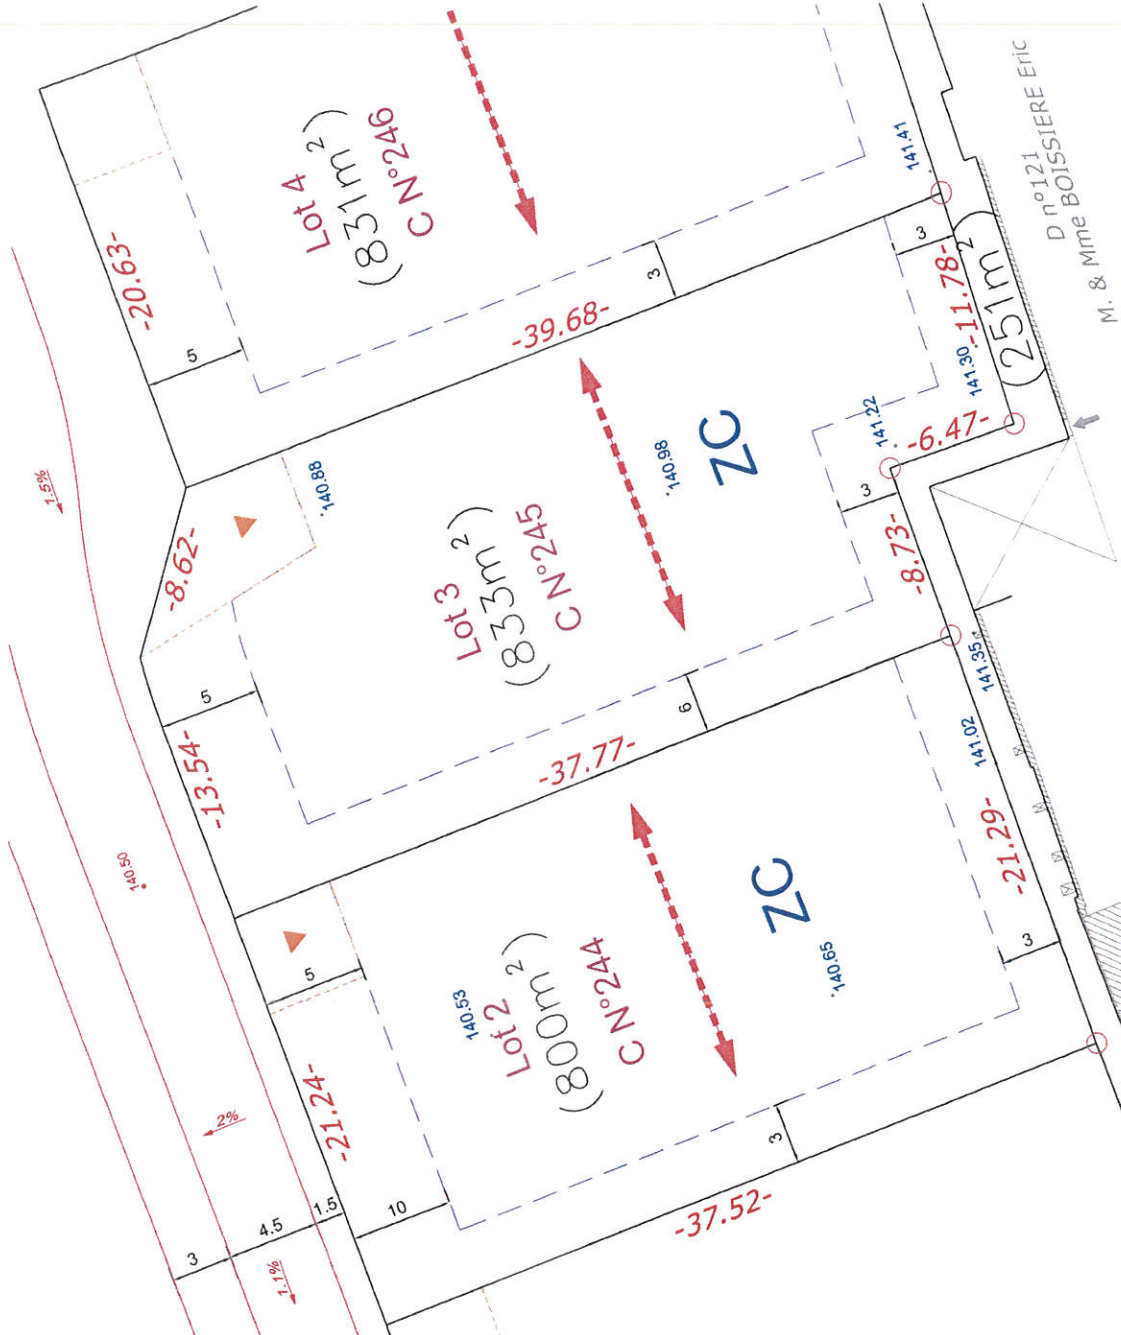

coite NGF du terrain naturel avant travaux (relevé de JUILLET 2011)
entrée du lot
prospect à respecter