
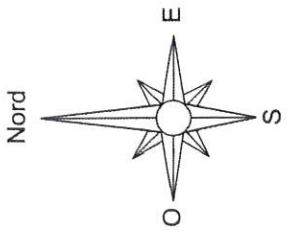


- borne
- zone constructible
- orientation principale
- sens de filage préférentiel
- entrée du lot
- prospect à respecter

cote NGF du terrain naturel avant travaux (relevé de JUILLET 2011)

D n°121
M. & Mme BOISSIERE Eric

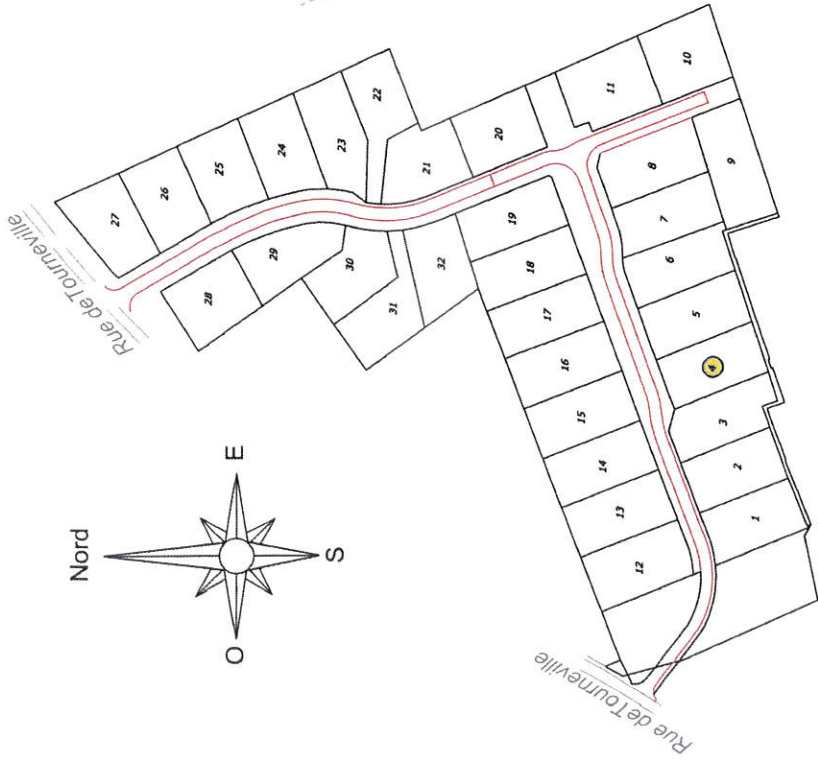

Commune de SACQUENVILLE
FRANCE EUROPE IMMOBILIER
"LE SAINT-AUBIN"

Plan de bornage et d'arpentage - Echelle : 1/250
Lot n° 4 (plan de vente provisoire)
Cadaastre : section C n° 246 pour 831 m2



Permis d'Aménager n° PA 027 504 12 F0002 du 10-04-2013
Dressé par Mme Olivia DAVRINCHE, Géomètre Expert à Evreux, avril 2015 Dossier DE 11.301