

ORDRE DES GEOMETRES EXP
 Olivia DAVRINCHE
 14, allée du Bel Ebat
 27000 EVREUX
 Tél. 02 32 33 31 81
 Fax 02 32 39 15 37
 * N° D'INSCRIPTION


Commune de SACQUENVILLE
 FRANCE EUROPE IMMOBILIER
"LE SAINT-AUBIN"

Plan de bornage et d'arpentage - Echelle : 1/250
Lot n° 15 (Plan de vente provisoire)

Cadastre : section C n° 237 pour 861 m²

Permis d'Aménager n° PA 027 504 12 F0002 du 10-04-2013

Dressé par Mme Olivia DAVRINCHE, Géomètre Expert à Evreux, avril 2015 Dossier DE 11.301

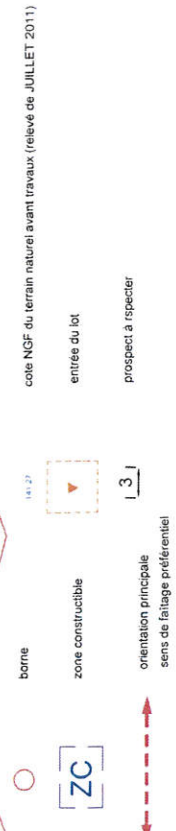

cote NGF du terrain naturel avant travaux (relevé de JUILLET 2011)