

code NCF du terrain naturel avant travaux (relevé de JUILLET 2011)

entrée du lot

prospect à respecter

borne

zone constructible

orientation principale sens de faillage préférentiel

141.2

3



Commune de SACQUENVILLE
FRANCE EUROPE IMMOBILIER
"LE SAINT-AUBIN"



Plan de bornage et d'arpentage - Echelle : 1/250

Lot n° 18 (Plan de vente provisoire)

Cadastre : section C n° 240 pour 850 m2

Permis d'Aménager n° PA 027 504 12 F0002 du 10-04-2013

Dressé par Mme Olivia DAVRINCHE, Géomètre Expert à Evreux, avril 2015 Dossier DE 11.301

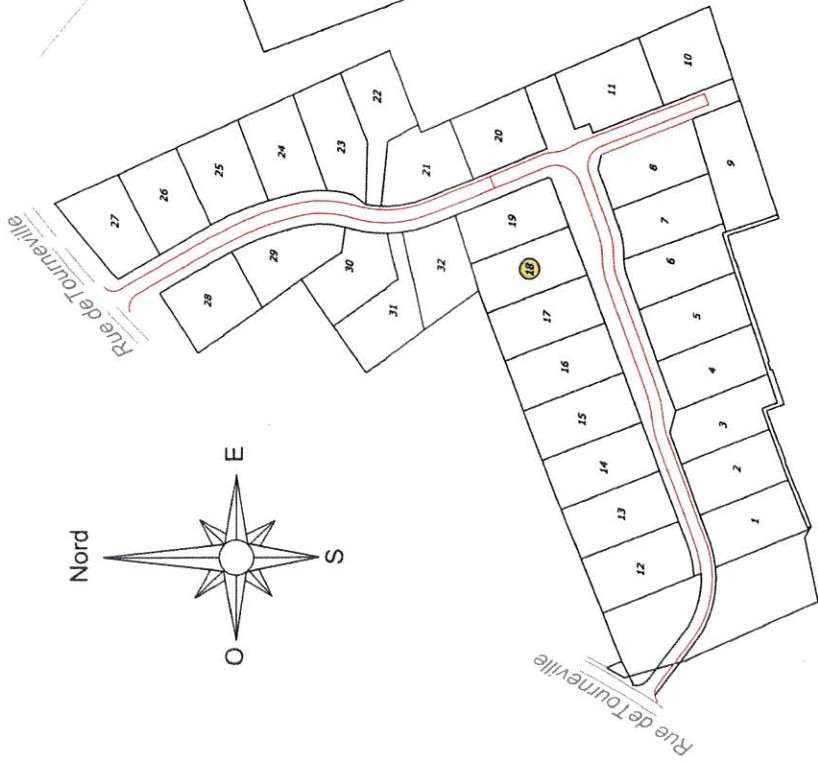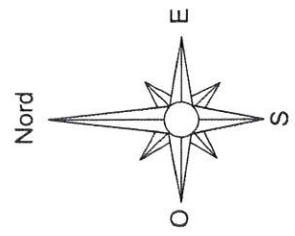

M. & Mme L'HUILIER Frédéric
Mme L'HUILIER
Géomètre arpenteur &
C N° 231