



FRANCE EUROPE IMMOBILIER  
61, Rue des Pépinières - 76230 ISNEAUVILLE

Tel : 02.35.59.88.50 - Fax : 02.35.59.92.22



DEPARTEMENT DE L'EURE  
COMMUNE DU PLESSIS-GROHAN  
Résidence du Lavoir


LOT N°3

Adresse : 3 Résidence du Lavoir

Permis d'aménager : PA N°02746411F0001


Cadastre : Section D N°505  
Surface Arpentée: 913m<sup>2</sup>

PLAN DE SITUATION

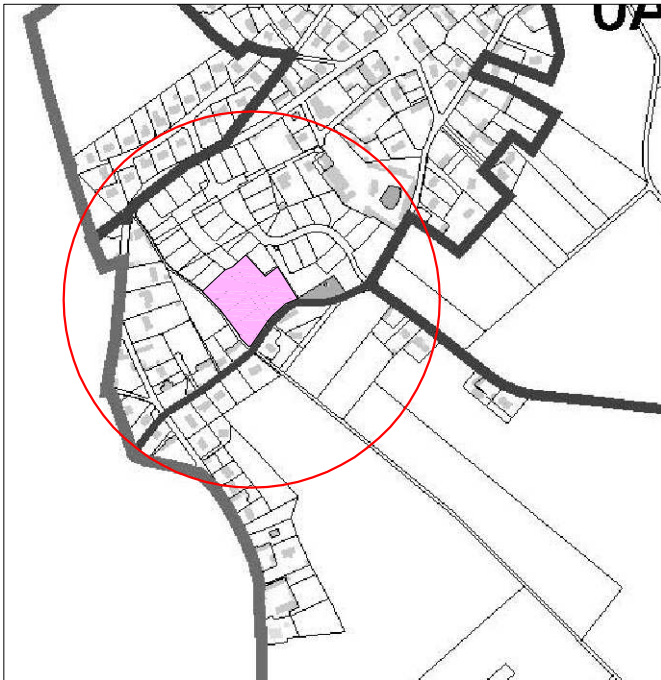

ECHELLE : 1/10000

LOCALISATION DU LOT

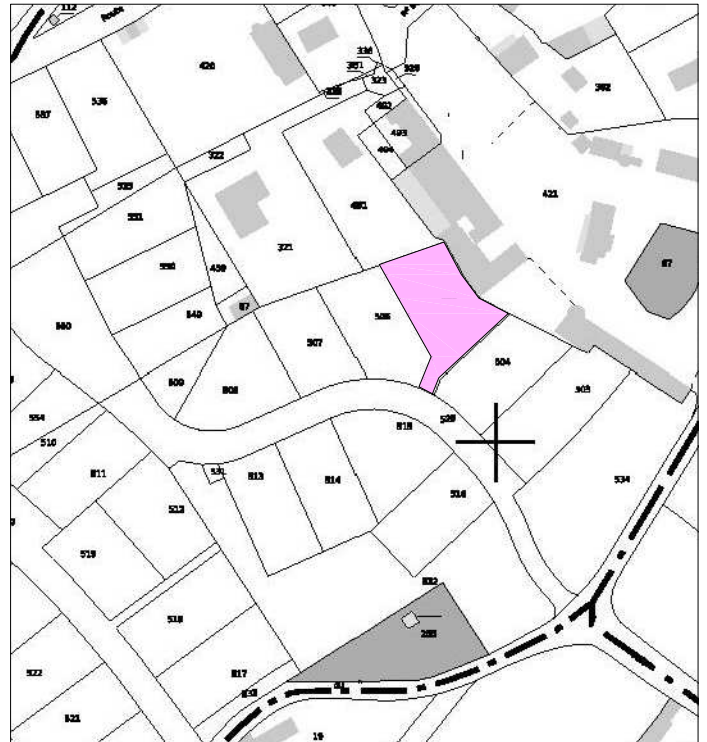

ECHELLE : 1/2500

PLAN DE VENTE




Ancien Cabinet Missey créé en 1935

**Cabinet Arnaud DEGROOTE**  
GÉOMETRE EXPERT FONCIER D.P.L.G.  
ADRESSE BUREAU : 9 Rue du Chantier des Flotteurs  
27180 ARNIERES SUR ITON  
ADRESSE POSTALE : B.P. 60434 27004 EVREUX CEDEX  
Tel : 02.32.33.30.65  
Mail : cabinetdegroote@orange.fr







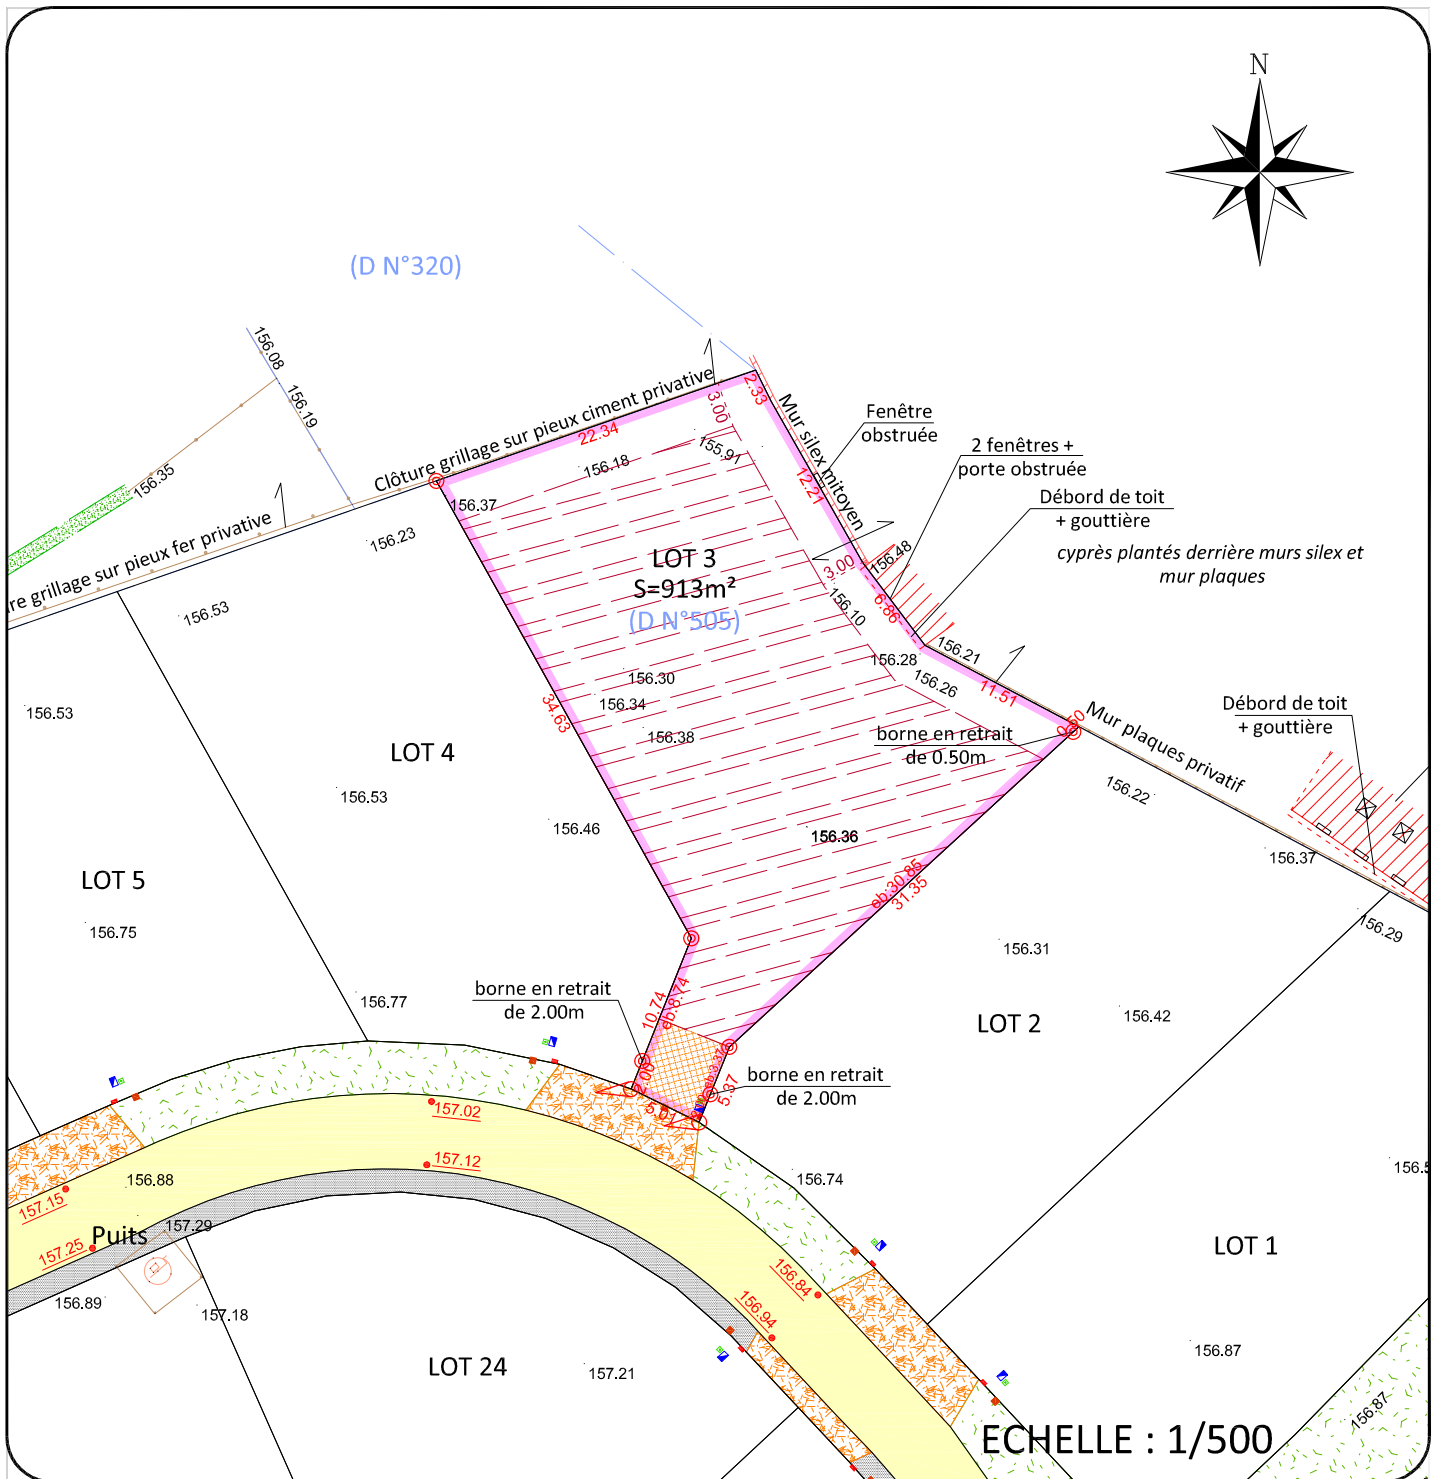




Etude  
Conception  
Réalisation  
Environnement

24, Rue du 1er Mai - 76500 Elbeuf  
Tél : 02 35 77 10 12 - Fax : 02 35 77 10 33  
Site Web : <http://perso.wanadoo.fr/ecre>  
E-mail : [ecre@wanadoo.fr](mailto:ecre@wanadoo.fr)

VOIRIE, ASSAINISSEMENT et RESEAUX DIVERS  
SIGNALETIQUE, AMENAGEMENT DE SECURITE



## LEGENDE :

|   |   |   |  |
|---|---|---|--|
|  | Limite de parcelle                          |  | Espace réservé à la future voirie  |
|  | Localisation obligatoire entrée charretière |  | Regard de branchement EU   |
|  | Borne OGE nouvelle                          |  | Coffret EDF  |
|  | Borne OGE existante                         |  | Coffret Télécommunications   |
|  | Piquet                                      |  | Branchement A.E.P. individuel  |
| 157.50  | Côte du terrain naturel avant travaux       |  | Zone de constructibilité autorisée et réglementée pour les constructions |
| *159.04   | Cotes Projets                               |   |  |

## NOTA :

- Les emplacements des coffrets, branchements et attentes sont donnés à titre indicatif. L'aménageur se réserve le droit de modifier ces emplacements pour toute raison d'ordre technique.
- Délimitation périmétrique réalisé contradictoirement avec les voisins en MARS et AVRIL 2012.
- Dossier technique (travaux) conforme au plan fourni par le Bureau d'Etudes.

DOSSIER : 14183 - DATE : MARS 2016