



FRANCE EUROPE IMMOBILIER
61, Rue des Pépinières - 76230 ISNEAUVILLE

Tel : 02.35.59.88.50 - Fax : 02.35.59.92.22



DEPARTEMENT DE L'EURE
COMMUNE DU PLESSIS-GROHAN
Résidence du Lavoir


LOT N°4

Adresse : 4 Résidence du Lavoir

Permis d'aménager : PA N°02746411F0001


Cadastre : Section D N°506
Surface Arpentée: 838m²

PLAN DE SITUATION

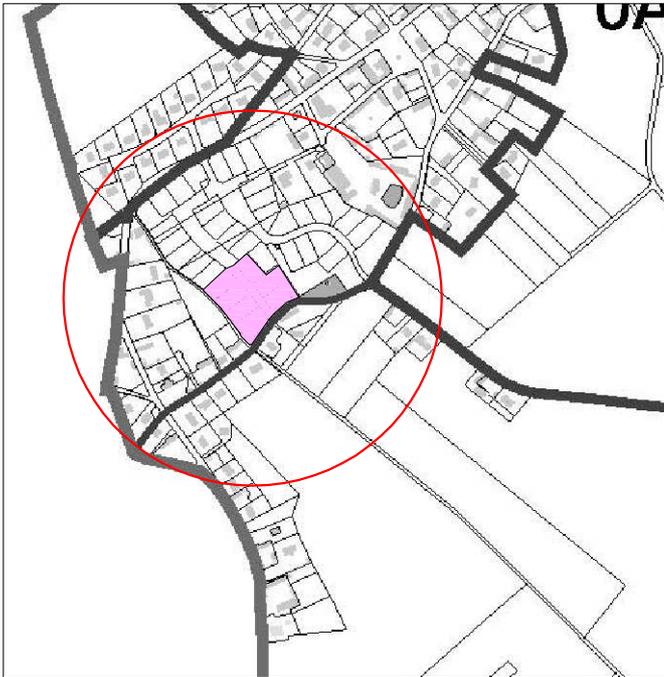

ECHELLE : 1/10000

LOCALISATION DU LOT

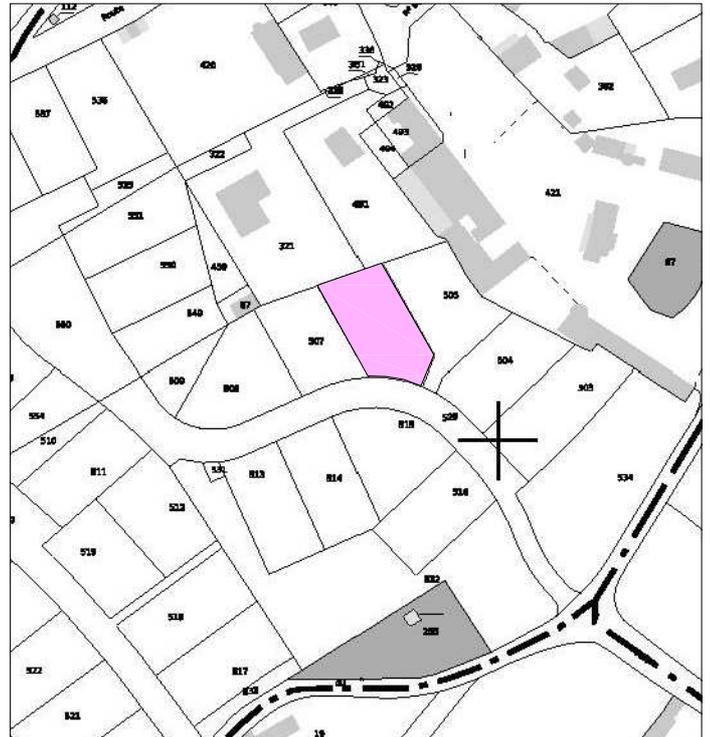

ECHELLE : 1/2500

PLAN DE VENTE




Ancien Cabinet Missey créé en 1935

Cabinet Arnaud DEGROOTE
GÉOMETRE EXPERT FONCIER D.P.L.G.
ADRESSE BUREAU : 9 Rue du Chantier des Flotteurs
27180 ARNIERES SUR ITON
ADRESSE POSTALE : B.P. 60434 27004 EVREUX CEDEX
Tel : 02.32.33.30.65
Mail : cabinetdegroote@orange.fr

Etude
Conception
Réalisation
Environnement

24, Rue du 1er Mai - 76500 Elbeuf
Tél : 02 35 77 10 12 - Fax : 02 35 77 10 33
Site Web : <http://perso.wanadoo.fr/ecre>
E-mail : ecre@wanadoo.fr

VOIRIE, ASSAINISSEMENT et RESEAUX DIVERS
SIGNALETIQUE, AMENAGEMENT DE SECURITE

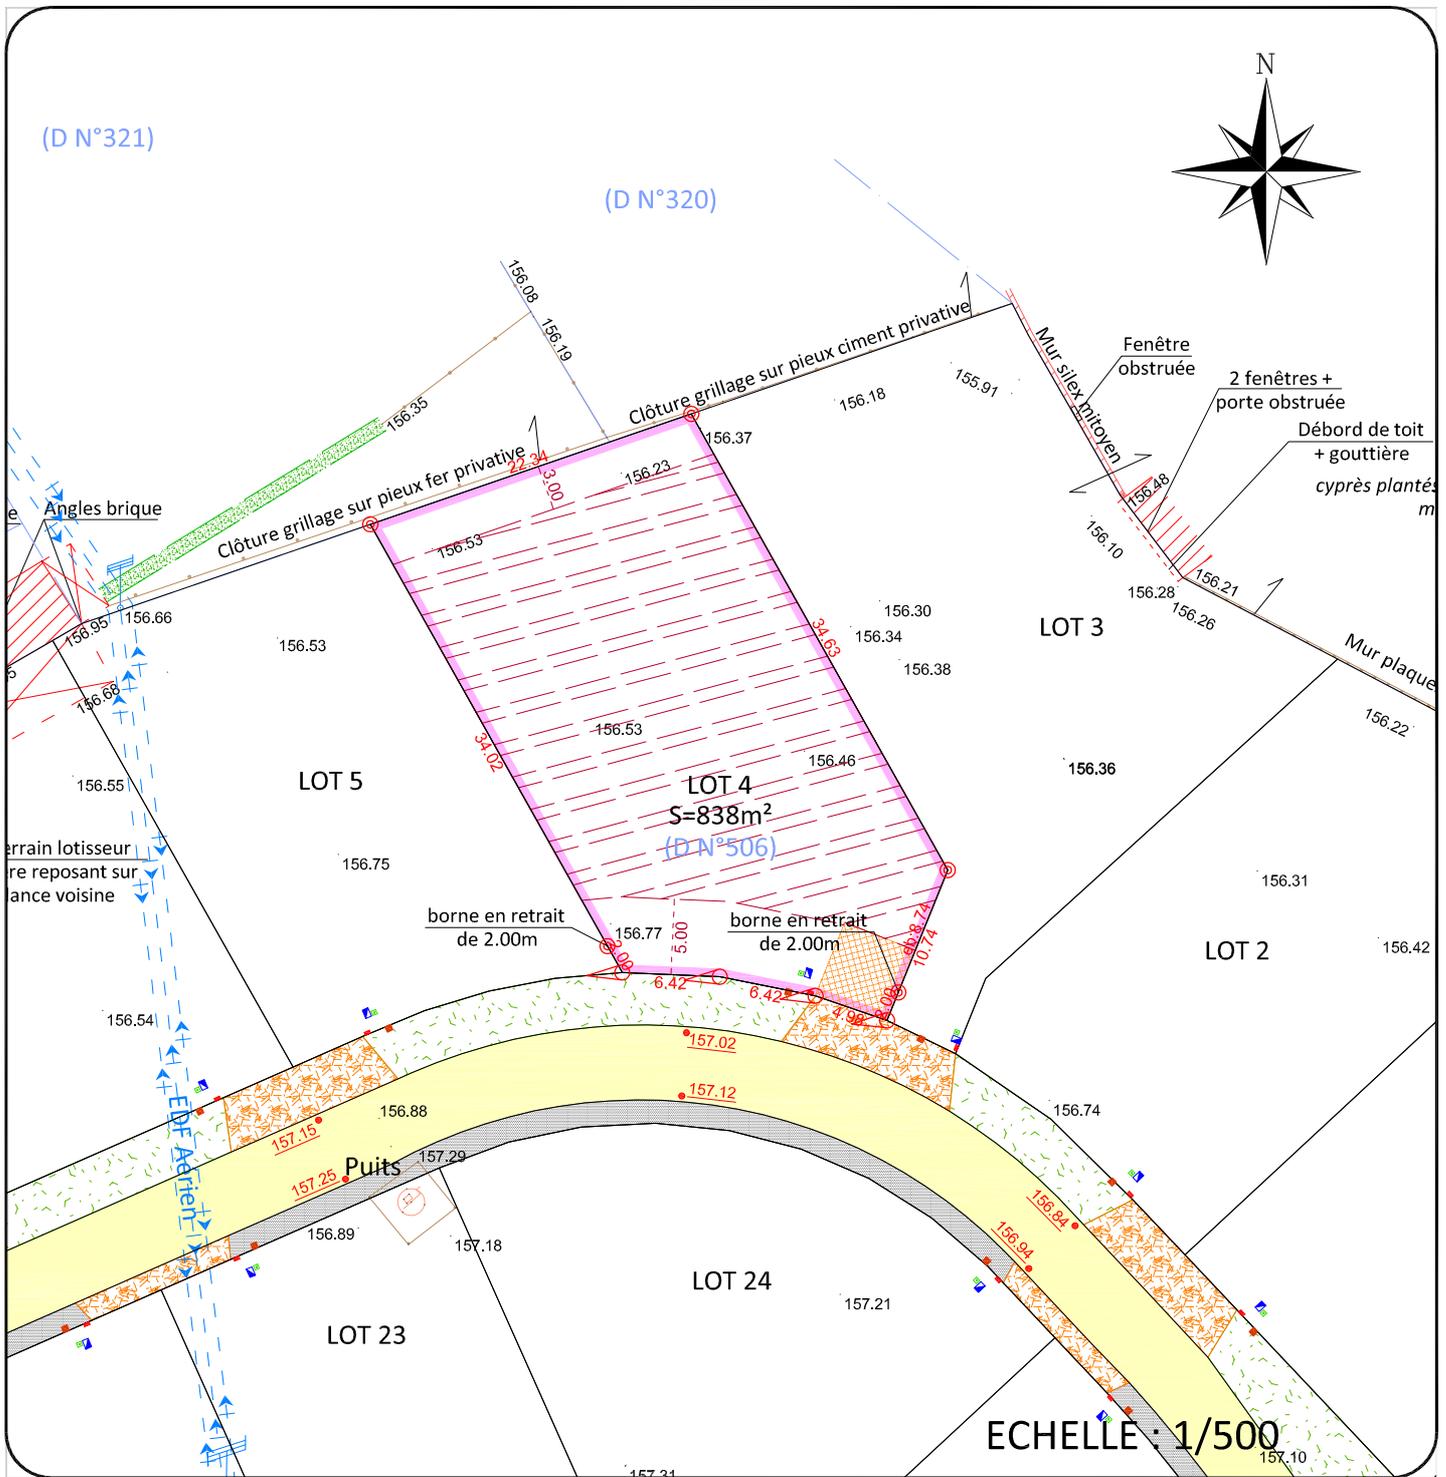

LEGENDE :

	Limite de parcelle		Espace réservé à la future voie
	Localisation obligatoire entrée charretière		Regard de branchement EU
	Borne OGE nouvelle		Coffret EDF
	Borne OGE existante		Coffret Télécommunications
	Piquet		Branchement A.E.P. individuel
157.50	Côte du terrain naturel avant travaux		Zone de constructibilité autorisée et réglementée pour les constructions
*159.04	Cotes Projets		

NOTA :

- Les emplacements des coffrets, branchements et attentes sont donnés à titre indicatif. L'aménageur se réserve le droit de modifier ces emplacements pour toute raison d'ordre technique.
- Délimitation périmétrique réalisé contradictoirement avec les voisins en MARS et AVRIL 2012.
- Dossier technique (travaux) conforme au plan fourni par le Bureau d'Etudes.

DOSSIER : 14183 - DATE : MARS 2016