



FRANCE EUROPE IMMOBILIER
61, Rue des Pépinières - 76230 ISNEAUVILLE

Tel : 02.35.59.88.50 - Fax : 02.35.59.92.22



DEPARTEMENT DE L'EURE
COMMUNE DU PLESSIS-GROHAN
Résidence du Lavoir


LOT N°7

Adresse : 7 Résidence du Lavoir

Permis d'aménager : PA N°02746411F0001


Cadastre : Section D N°509-549
Surface Arpentée: 817m²

PLAN DE SITUATION

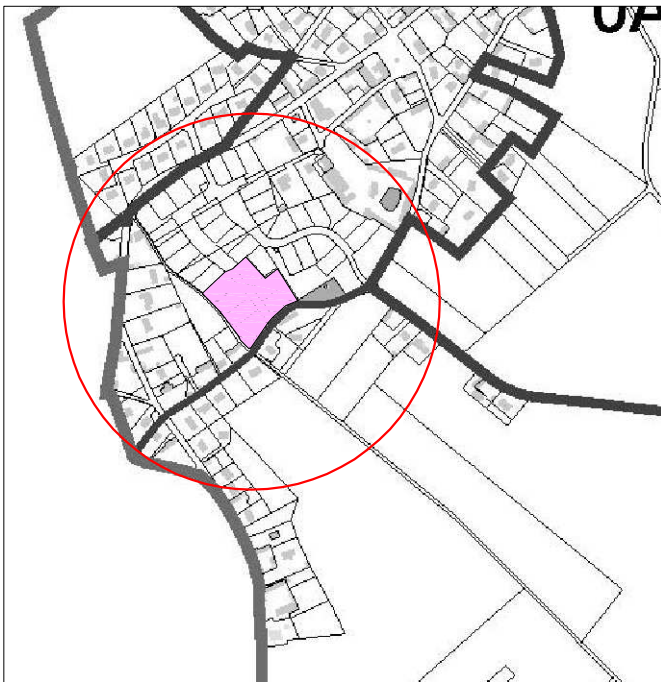

ECHELLE : 1/10000

LOCALISATION DU LOT

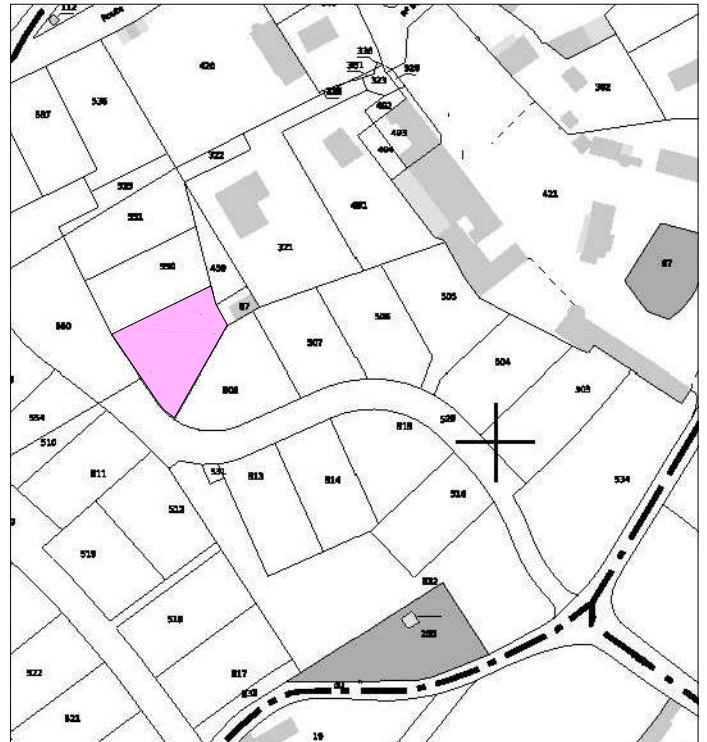

ECHELLE : 1/2500

PLAN DE VENTE




Ancien Cabinet Missey créé en 1935

Cabinet Arnaud DEGROOTE
GÉOMETRE EXPERT FONCIER D.P.L.G.
ADRESSE BUREAU : 9 Rue du Chantier des Flotteurs
27180 ARNIERES SUR ITON
ADRESSE POSTALE : B.P. 60434 27004 EVREUX CEDEX
Tel : 02.32.33.30.65
Mail : cabinetdegroote@orange.fr

Etude
Conception
Réalisation
Environnement

24, Rue du 1er Mai - 76500 Elbeuf
Tél. : 02 35 77 10 12 - Fax : 02 35 77 10 33
Site Web : <http://perso.wanadoo.fr/ecre>
E-mail : ecre@wanadoo.fr

VOIRIE, ASSAINISSEMENT et RESEAUX DIVERS
SIGNALETIQUE, AMENAGEMENT DE SECURITE

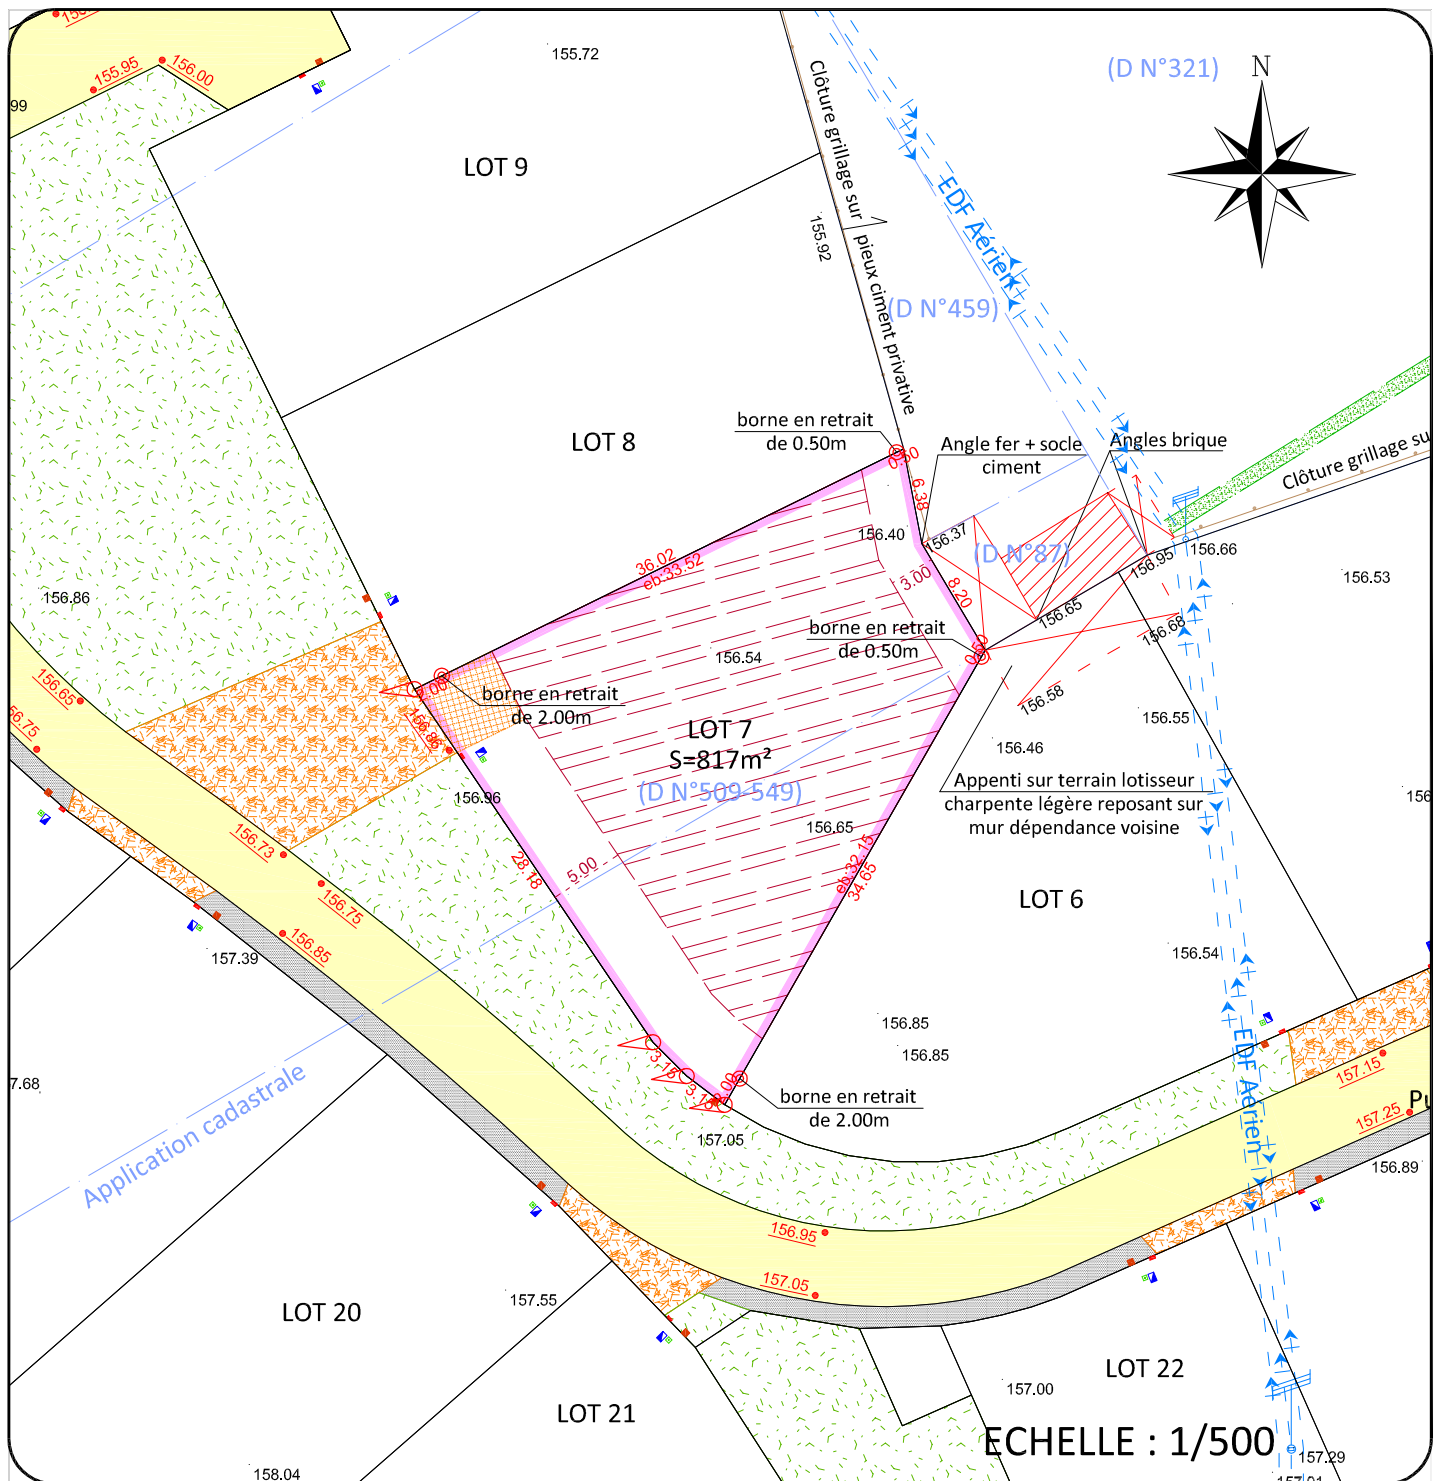

LEGENDE :

| | | | |
|---------|---|--|--|
| | Limite de parcelle | | Espace réservé à la future voirie |
| | Localisation obligatoire entrée charretière | | Regard de branchement EU |
| | Borne OGE nouvelle | | Coffret EDF |
| | Borne OGE existante | | Coffret Télécommunications |
| | Piquet | | Branchement A.E.P. individuel |
| 157.50 | Côte du terrain naturel avant travaux | | Zone de constructibilité autorisée et réglementée pour les constructions |
| *159.04 | Cotes Projets | | |

NOTA :

- Les emplacements des coffrets, branchements et attentes sont donnés à titre indicatif. L'aménageur se réserve le droit de modifier ces emplacements pour toute raison d'ordre technique.
- Délimitation périmétrique réalisé contradictoirement avec les voisins en MARS et AVRIL 2012.
- Dossier technique (travaux) conforme au plan fourni par le Bureau d'Etudes.

DOSSIER : 14183 - DATE : MARS 2016