



FRANCE EUROPE IMMOBILIER  
61, Rue des Pépinières - 76230 ISNEAUVILLE

Tel : 02.35.59.88.50 - Fax : 02.35.59.92.22



DEPARTEMENT DE L'EURE  
COMMUNE DU PLESSIS-GROHAN  
Résidence du Lavoir


LOT  
N°18

Adresse : 18 Résidence du Lavoir

Permis d'aménager : PA N°02746411F0001


Cadastre : Section D N°553  
Surface Arpentée: 883m<sup>2</sup>

PLAN DE SITUATION

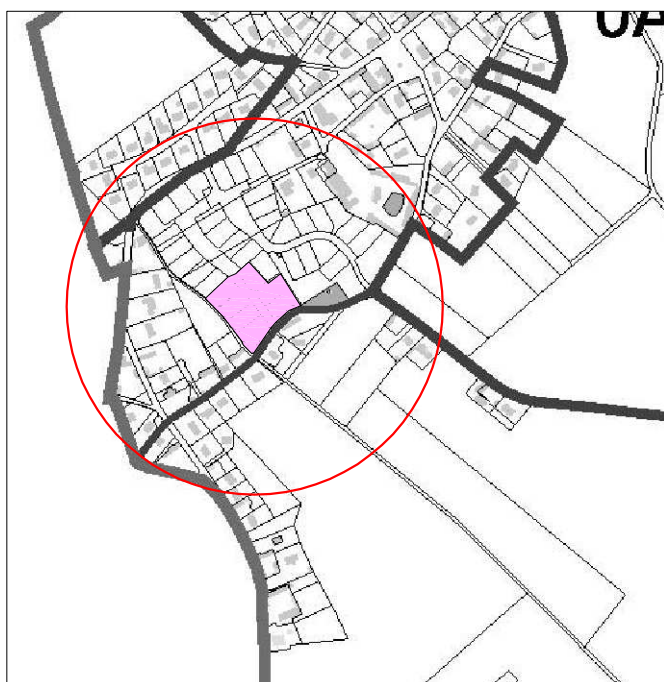

ECHELLE : 1/10000

LOCALISATION DU LOT

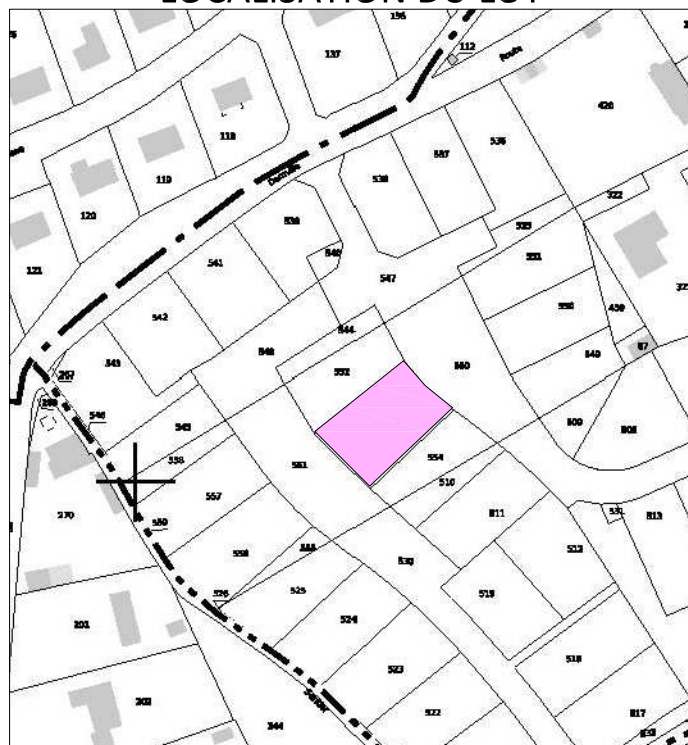

ECHELLE : 1/2500

# PLAN DE VENTE




Ancien Cabinet Missey créé en 1935

**Cabinet Arnaud DEGROOTE**  
GÉOMETRE EXPERT FONCIER D.P.L.G.  
ADRESSE BUREAU : 9 Rue du Chantier des Flotteurs  
27180 ARNIERES SUR ITON  
ADRESSE POSTALE : B.P. 60434 27004 EVREUX CEDEX  
Tel : 02.32.33.30.65  
Mail : cabinetdegroote@orange.fr

Etude  
Conception  
Réalisation  
Environnement

24, Rue du 1er Mai - 76500 Elbeuf  
Tél. : 02 35 77 10 12 - Fax : 02 35 77 10 33  
Site Web : <http://perso.wanadoo.fr/ecre>  
E-mail : [ecre@wanadoo.fr](mailto:ecre@wanadoo.fr)

VOIRIE, ASSAINISSEMENT et RESEAUX DIVERS  
SIGNALETIQUE, AMENAGEMENT DE SECURITE

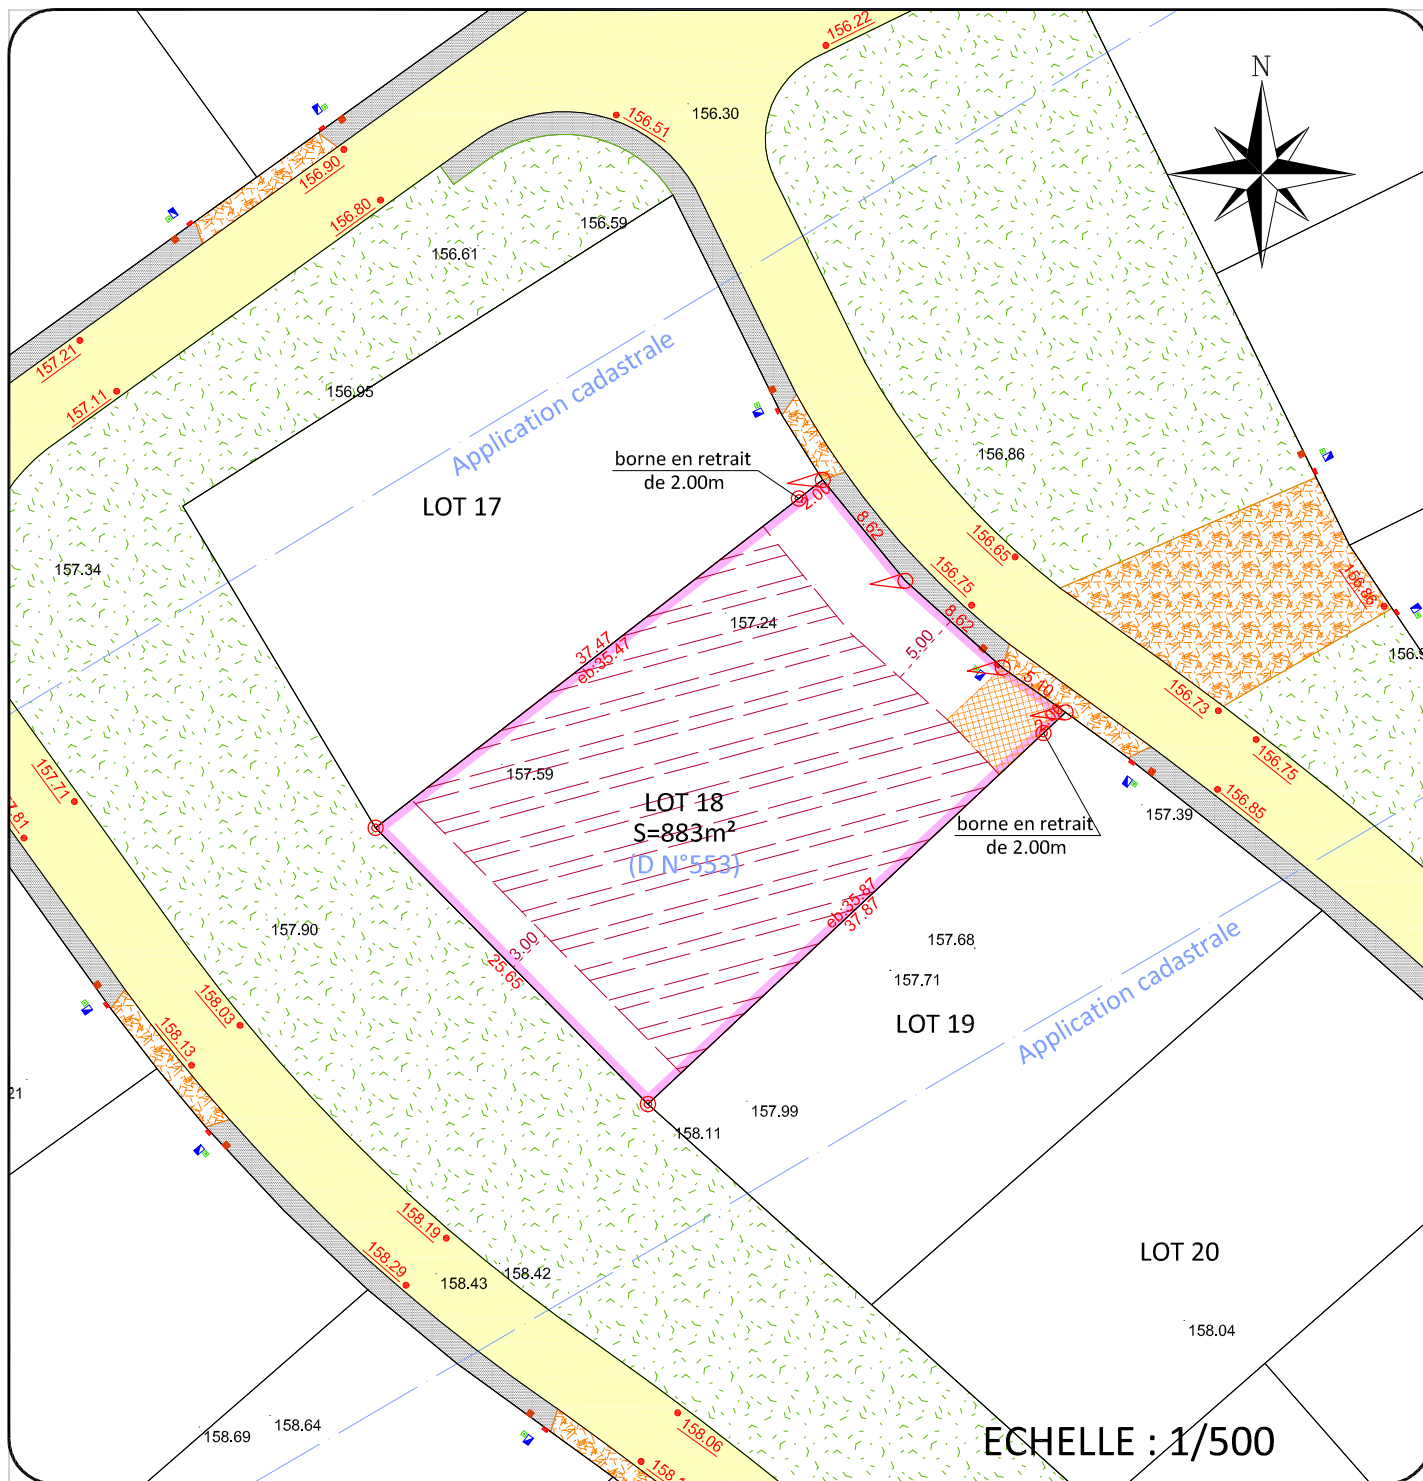

## LEGENDE :

	Limite de parcelle		Espace réservé à la future voirie
	Localisation obligatoire entrée charretière		Regard de branchement EU
	Borne OGE nouvelle		Coffret EDF
	Borne OGE existante		Coffret Télécommunications
	Piquet		Branchement A.E.P. individuel
157.50	Côte du terrain naturel avant travaux		Zone de constructibilité autorisée et réglementée pour les constructions
*159.04	Cotes Projets		

## NOTA :

- Les emplacements des coffrets, branchements et attentes sont donnés à titre indicatif. L'aménageur se réserve le droit de modifier ces emplacements pour toute raison d'ordre technique.
- Délimitation périmétrique réalisé contradictoirement avec les voisins en MARS et AVRIL 2012.
- Dossier technique (travaux) conforme au plan fourni par le Bureau d'Etudes.

DOSSIER : 14183 - DATE : MARS 2016