



FRANCE EUROPE IMMOBILIER
61, Rue des Pépinières - 76230 ISNEAUVILLE

Tel : 02.35.59.88.50 - Fax : 02.35.59.92.22



DEPARTEMENT DE L'EURE
COMMUNE DU PLESSIS-GROHAN
Résidence du Lavoir

LOT
N°26

Adresse : 26 Résidence du Lavoir


Permis d'aménager : PA N°02746411F0001

Permis d'aménager modificatif : PA N°02746411F0001-M01

Cadastre : Section D N°517


Surface Arpentée: 862m²

PLAN DE SITUATION

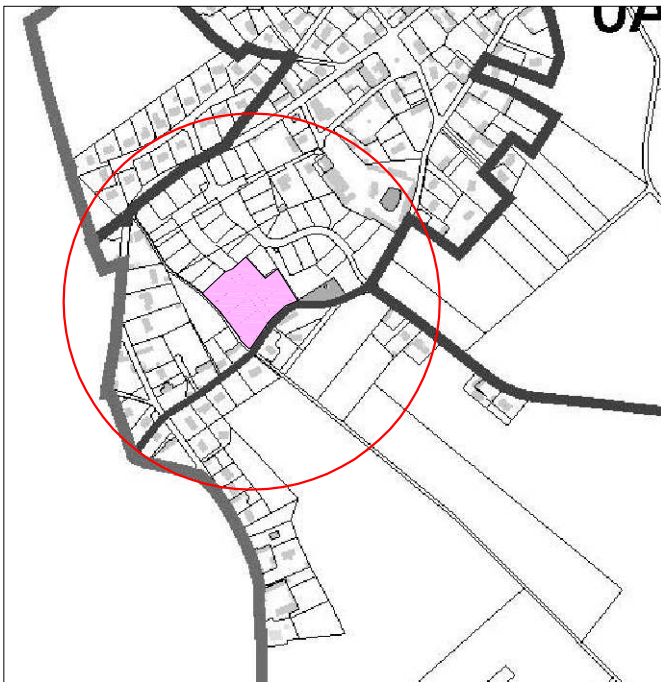

ECHELLE : 1/10000

LOCALISATION DU LOT

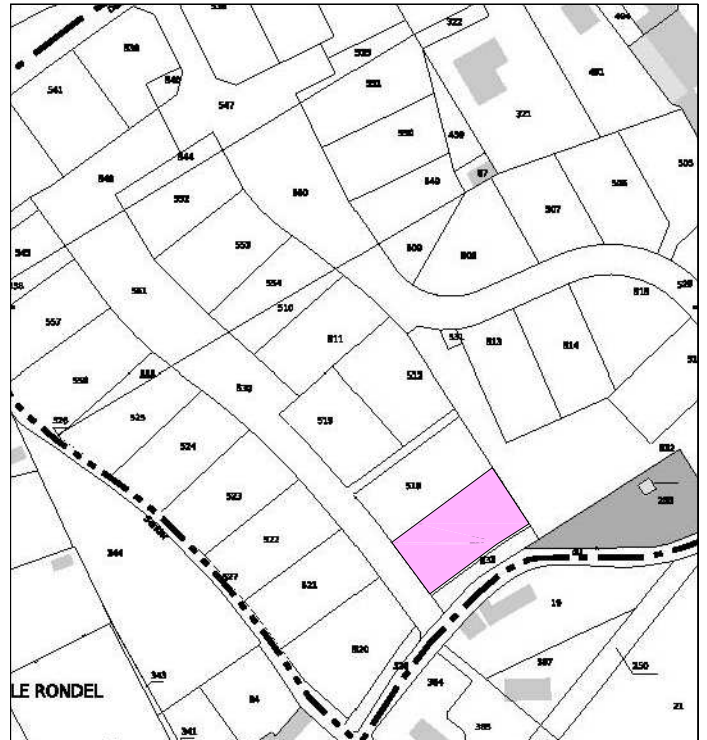

ECHELLE : 1/2500

PLAN DE VENTE




Ancien Cabinet Missey créé en 1935

Cabinet Arnaud DEGROOTE
GÉOMETRE EXPERT FONCIER D.P.L.G.
ADRESSE BUREAU : 9 Rue du Chantier des Flottes
27180 ARNIERES SUR ITON
ADRESSE POSTALE : B.P. 60434 27004 EVREUX CEDEX
Tel : 02.32.33.30.65 - Fax : 02.32.31.18.20


 






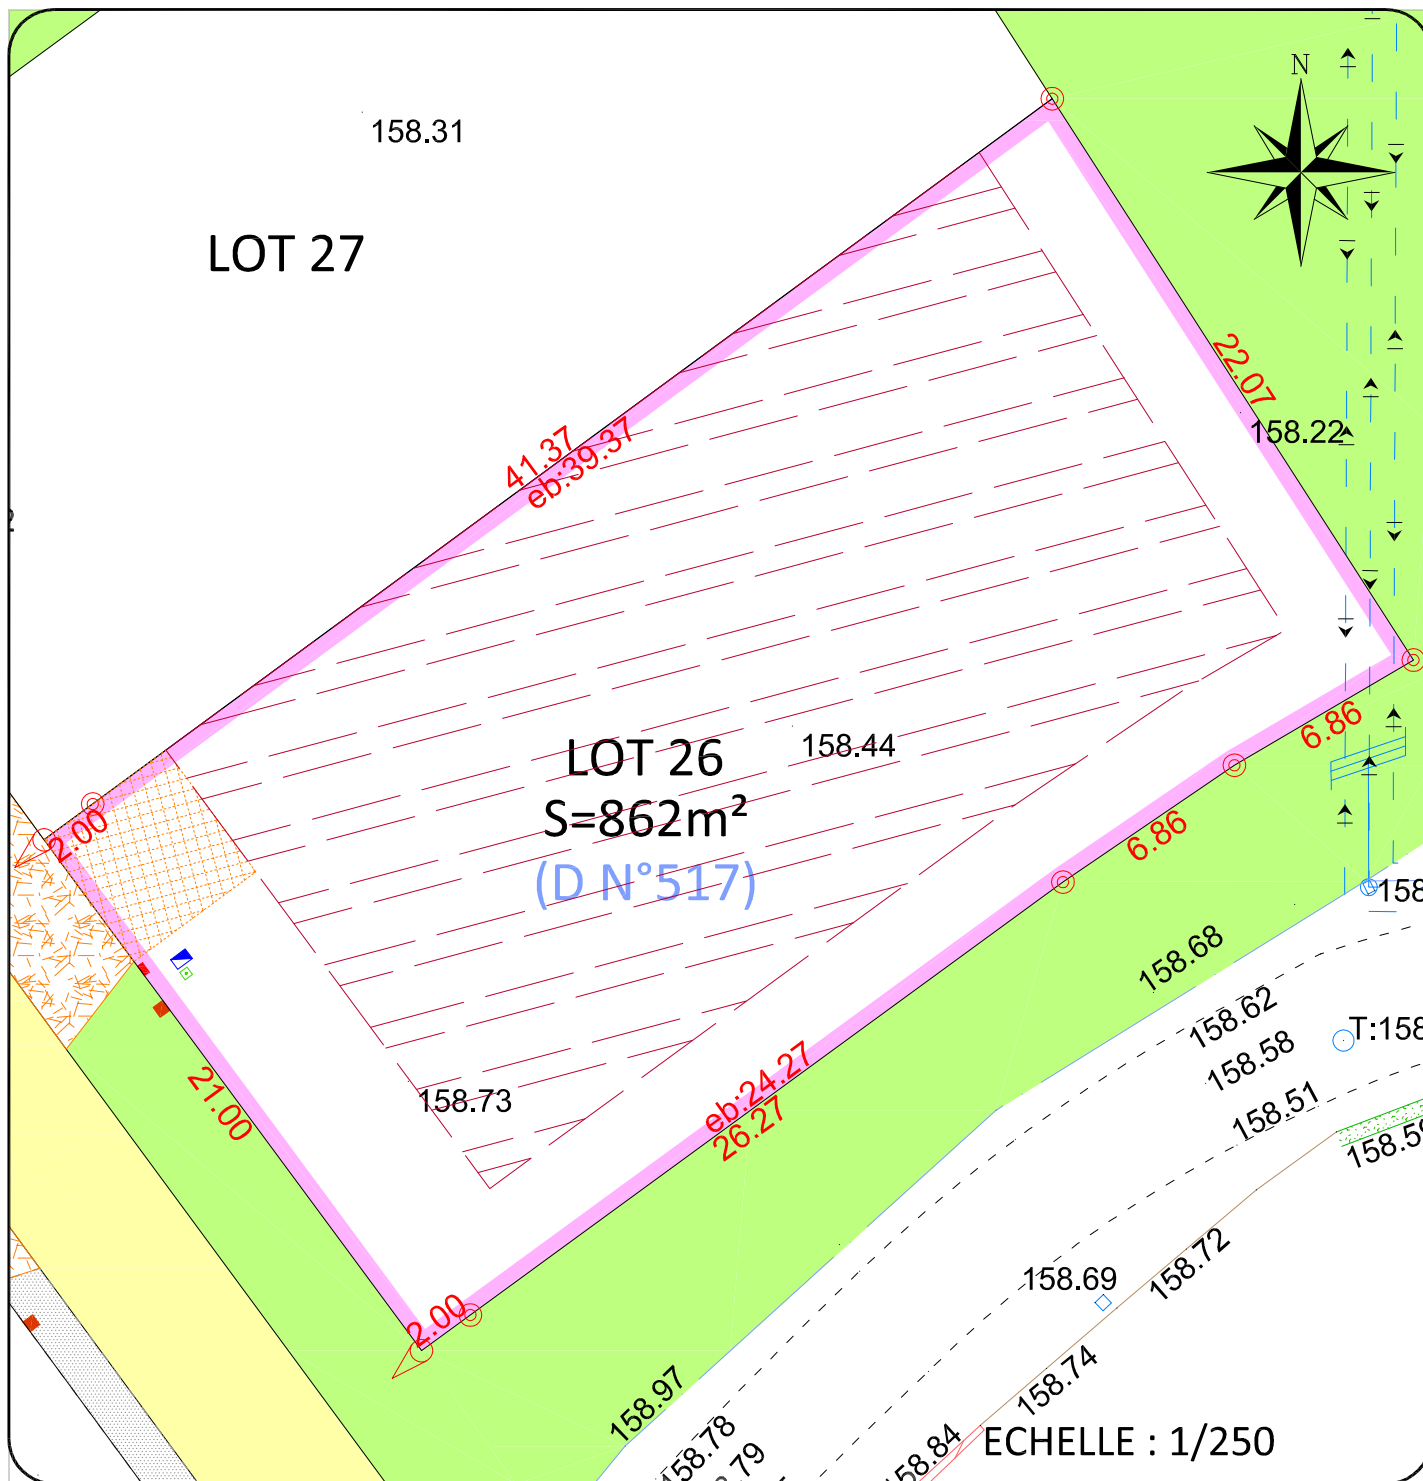

Etude
Conception
Réalisation
Environnement

24, Rue du 1er Mai - 76500 Elbeuf
Tél. : 02 35 77 10 12 - Fax : 02 35 77 10 33
Site Web : <http://perso.wanadoo.fr/ecre>
E-mail : ecre@wanadoo.fr

VOIRIE, ASSAINISSEMENT et RESEUX DIVERS
SIGNALETIQUE, AMENAGEMENT DE SECURITE



LEGENDE :

	Limite de parcelle		Espace réservé à la future voirie
	Localisation obligatoire entrée charretière		Regard de branchement EU
	Borne OGE		Coffret EDF
	Piquet		Coffret Télécommunications
157.50	Côte du terrain naturel avant travaux		Branchement A.E.P. individuel
*159.04	Cotes Projets		Zone de constructibilité autorisée et réglementée pour les constructions

NOTA :

- Les emplacements des coffrets, branchements et attentes sont donnés à titre indicatif. L'aménageur se réserve le droit de modifier ces emplacements pour toute raison d'ordre technique.
- Les limites en façade seront définitives après réalisation des travaux de voirie.
- Les surfaces et les cotes ne seront définitives qu'après bornage des lots.

DOSSIER : 14183 - DATE : MAI 2015