

FRANCE EUROPE IMMOBILIER

COMMUNE DE SAINT-OUEN-DU-TILLEUL


LOTISSEMENT 38 LOTS À BÂTIR

<h1 style="margin: 0;">LOT n°</h1> <h2 style="margin: 0;">12</h2>	<p>Adresse :</p> <p>Bornage du lot réalisé le</p> <p>Cadastre : Section B n°</p> <p>Surface Argentée : 535 m²</p> <p>Servitude Particulière : <input type="checkbox"/> OUI <input type="checkbox"/> NON <input checked="" type="checkbox"/></p>
<p>Permis d'Aménager : PA.027.582.17.S0001</p> <p>Surface de plancher : 200 m²</p>	

PLAN DE SITUATION



LOCALISATION DU LOT

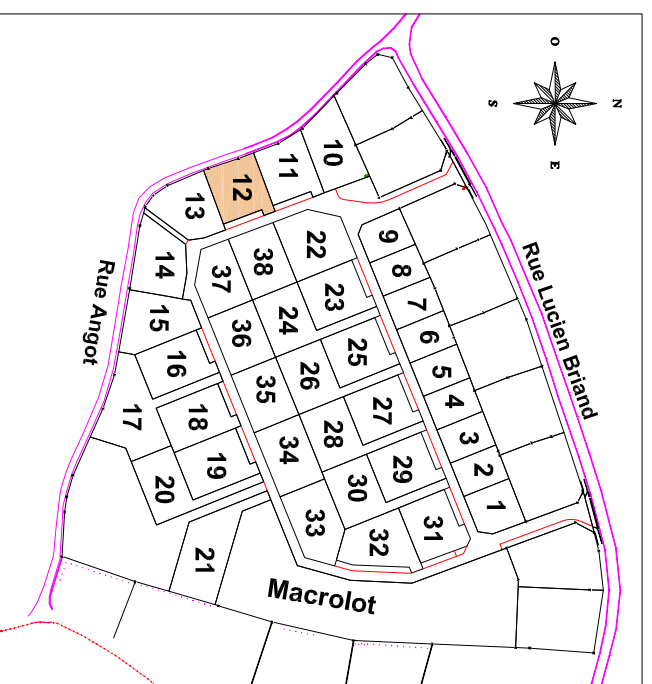

PLAN DE VENTE PROVISOIRE



Eurotop


Vvrs DE LAVOINE - Richard POEDERIN
 SYLVAIN HENNOCOUE
 Dominique PRAFF - Joël QUENOUILLE
 Géomètres - Experts et Anciens
 23 Boulevard Pasteur
 27000 ST-LOUIS
 Tél : 02.32.42.13.66
 Email : provisoire@eurotop.fr

Dressé par la SARL CABINET EUCLYD-EUROTOP

Géomètres-Experts D.P.L.G.
 2, boulevard Pasteur - B.P. 302 - 27503 PONT-AUDEMER Cédex
 Tél: 02.32.41.12.23 - Fax: 02.32.42.13.66
 e-mail : PontAudemer@euclyd-eurotop.fr

PLAN DE BORNAGE

ÉCHELLE 1/250

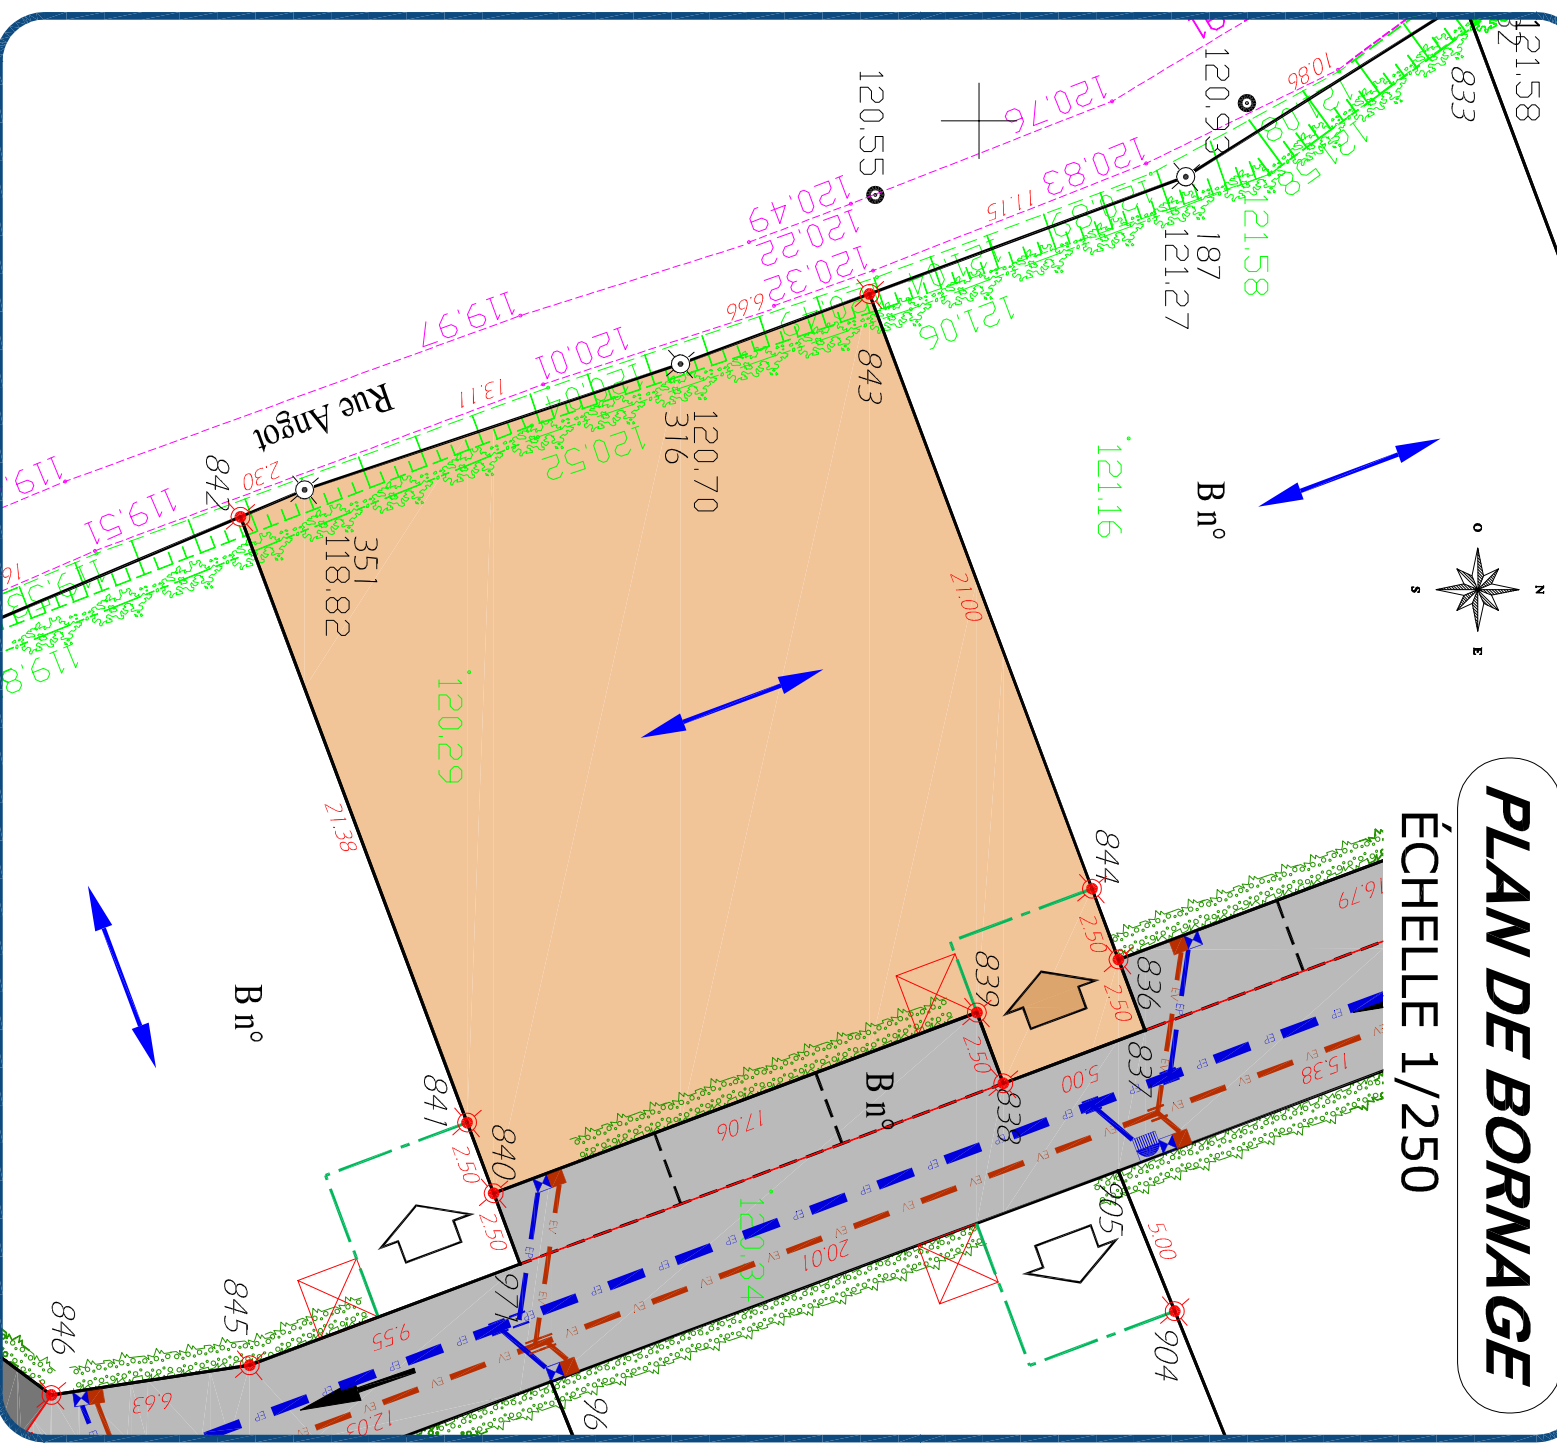

LÉGENDE

- | | |
|---|--|
| <ul style="list-style-type: none"> Borne nouvelle Borne ancienne Citerneau eau Coffret électrique BT Boîte de branchement Telecom Boîte de branchement eaux pluviales Boîte de branchement eaux usées | <ul style="list-style-type: none"> Zone non edificandi (servitude) Accès au lot (Position imposée) Accès au lot (Position indicative modifiable après accord du lotisseur) Sens de faitage (direction figurative) Recul de portail imposé à 5m00 |
|---|--|

NOTA :

- Les emplacements des coffrets, branchements et attentes sont donnés à titre indicatif.
 L'aménageur se réserve le droit de modifier ces emplacements pour toute raison d'ordre technique.