


## FRANCE EUROPE IMMOBILIER COMMUNE DE SAINT-OUEN-DU-TILLEUL LOTISSEMENT 38 LOTS À BÂTIR

<b>LOT n° 15</b>	
Adresse :	
Bornage du lot réalisé le	
Cadastre : Section B n°	Permis d'Aménager : PA.027.582.17.S0001
Surface Arpentée : 614 m²	Surface de plancher : 200 m²
Servitude Particulière :	OUI <input type="checkbox"/> NON <input checked="" type="checkbox"/>

### PLAN DE SITUATION



### LOCALISATION DU LOT

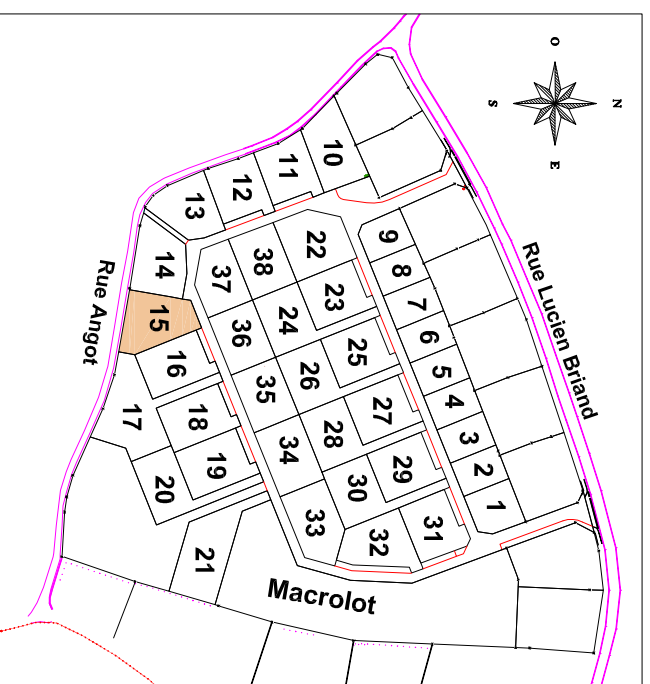

# PLAN DE VENTE PROVISOIRE




**Eurotop**

Vvss DELAVOINE - Richard POEDERUN  
SYLVAIN HENNOCOUE  
Dominique PRAFF - Joël OUEVILLÉ  
Géomètres - Experts et Anciens

Dressé par la SARL CABINET EUCLYD-EUROTOP  
Géomètres-Experts D.P.L.G.  
2, boulevard Pasteur - B.P. 302 - 27503 PONT-AUDEMER Cédex  
Tél: 02.32.41.12.23 - Fax: 02.32.42.13.66  
e-mail: PontAudemer@euclid-eurotop.fr

## PLAN DE BORNAGE

ÉCHELLE 1/250

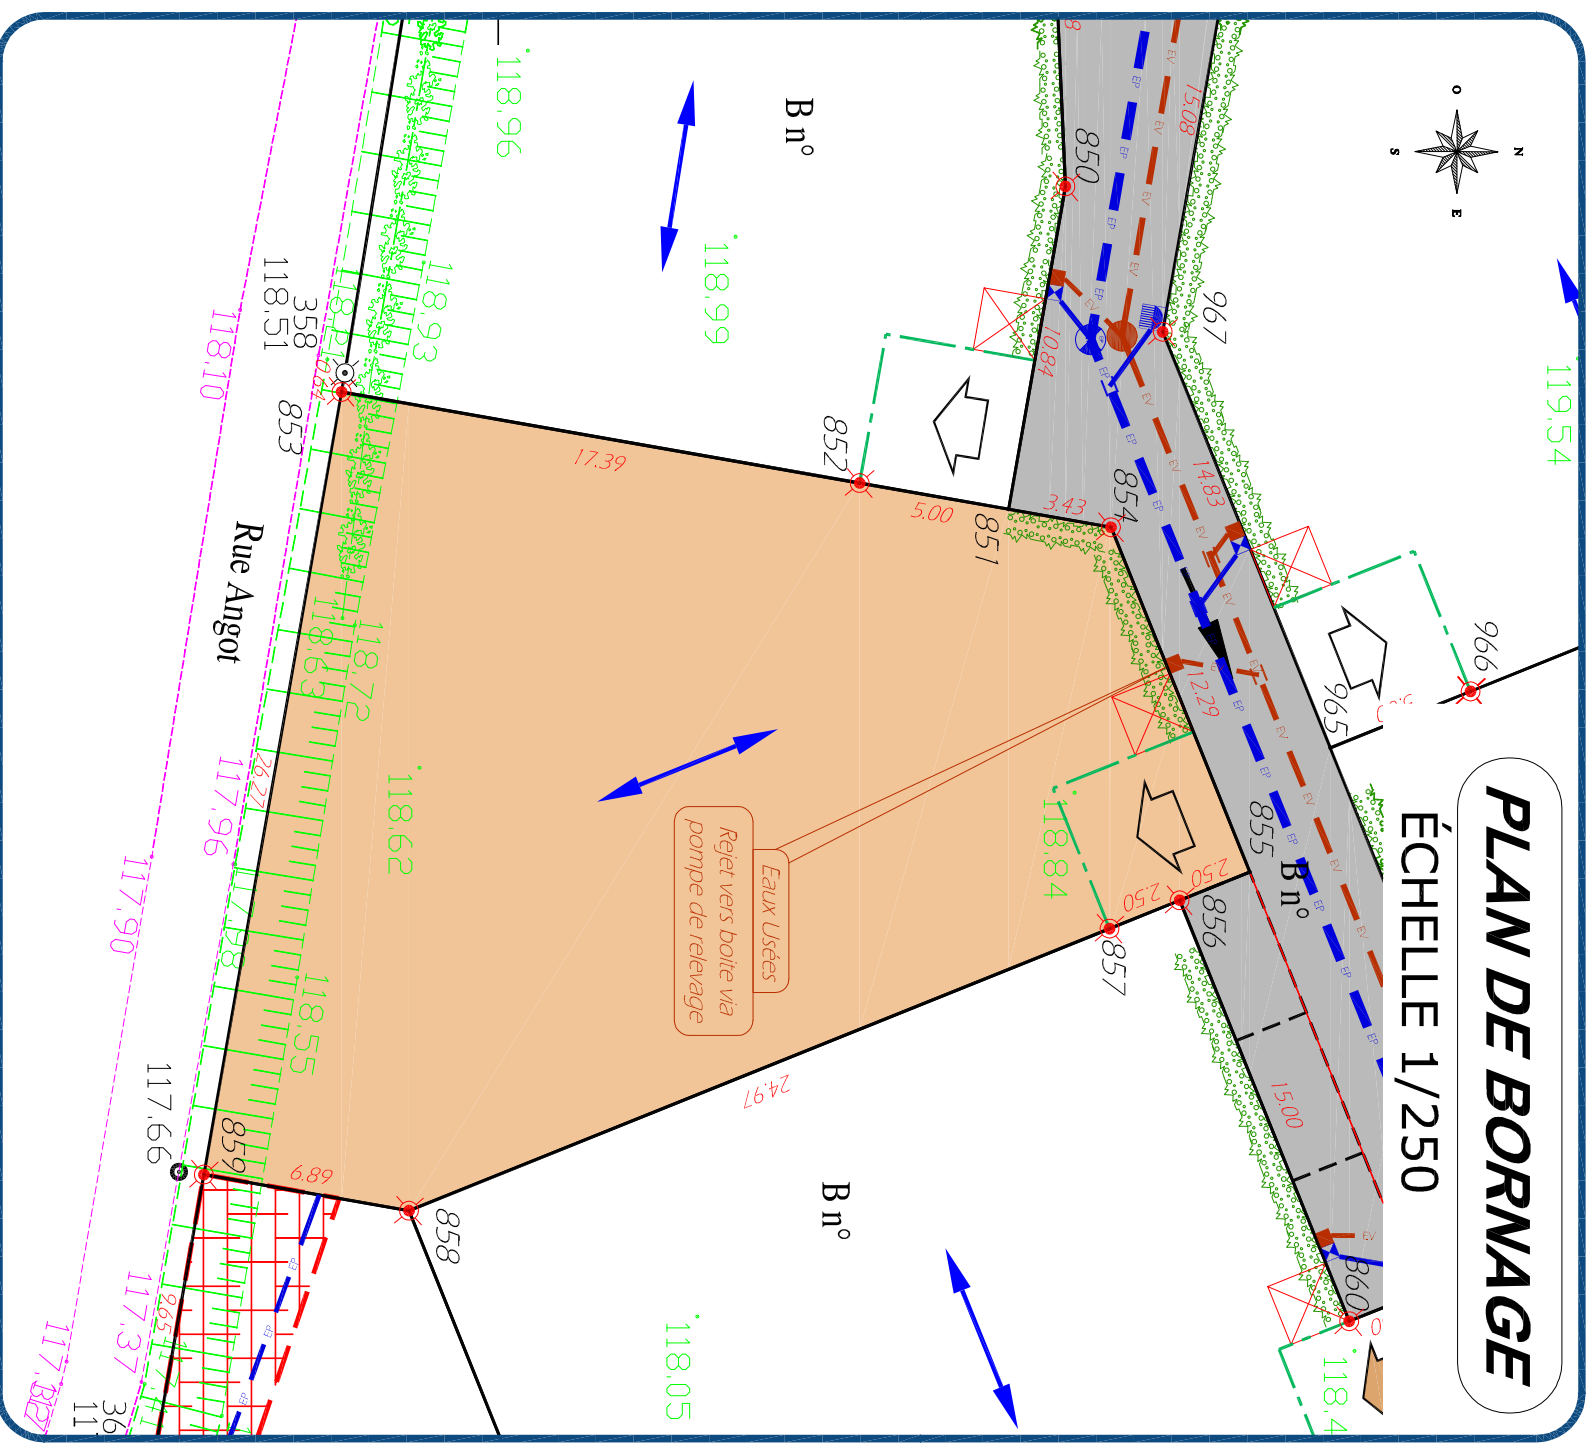

### LÉGENDE

	Borne nouvelle		Citerneau eau		Boîte de branchement BT		Zone non aedificandi (servitude)
	Borne ancienne		Coffret électrique BT		Boîte de branchement Telecom		Accès au lot (Position imposée)
			Boîte de branchement eaux pluviales		Boîte de branchement eaux usées		Accès au lot (Position indicative modifiable après accord du lotisseur)
							Sens de faitage (direction figurative)
							Recul de portail imposé à 5m00

### NOTA :

- Les emplacements des coffrets, branchements et attentes sont donnés à titre indicatif.  
L'aménageur se réserve le droit de modifier ces emplacements pour toute raison d'ordre technique.