

## FRANCE EUROPE IMMOBILIER

### COMMUNE DE SAINT-OUEN-DU-TILLEUL


#### LOTISSEMENT 38 LOTS À BÂTIR

|                                       |  |
|---------------------------------------|--|
| <b>LOT n°</b><br><b>16</b>            |  |
| Adresse :                             |  |
| Bornage du lot réalisé le             |  |
| Cadastre : Section B n°               | Permis d'Aménager : PA.027.582.17.S0001                              |
| Surface Arpentée : 562 m <sup>2</sup> | Surface de plancher : 200 m <sup>2</sup>                             |
| Servitude Particulière :              | OUI <input type="checkbox"/> NON <input checked="" type="checkbox"/> |

### PLAN DE SITUATION



### LOCALISATION DU LOT

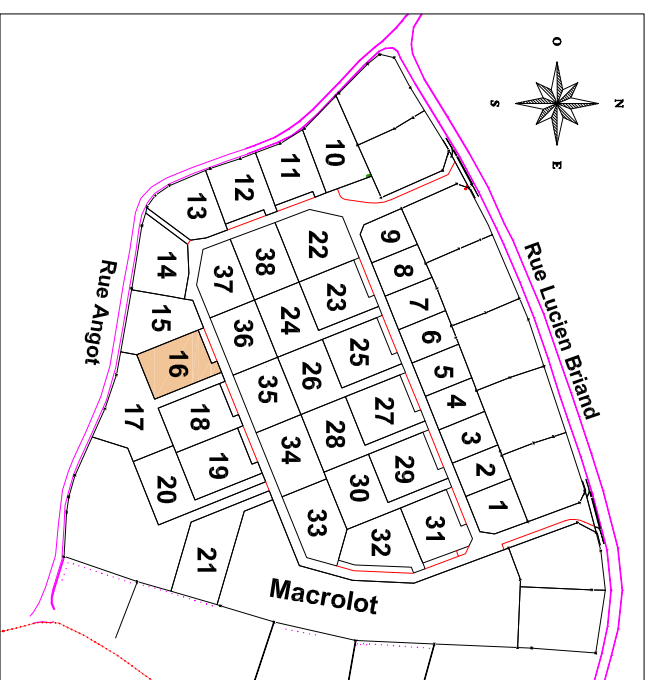

# PLAN DE VENTE PROVISOIRE




**Eurotop**

Vvvs DELAVOINE - Richard POEDERUN  
Sylvain HENNOCOUE  
Dominique PRAFF - Joël QUENOUILLE  
Géomètres - Experts et Anciens

Dressé par la SARL CABINET EUCLYD-EUROTOP  
Géomètres-Experts D.P.L.G.  
2, boulevard Pasteur - B.P. 302 - 27503 PONT-AUDEMER Cédex  
Tél: 02.32.41.12.23 - Fax: 02.32.42.13.66  
e-mail: PontAudemer@euclid-eurotop.fr

## PLAN DE BORNAGE

ÉCHELLE 1/250

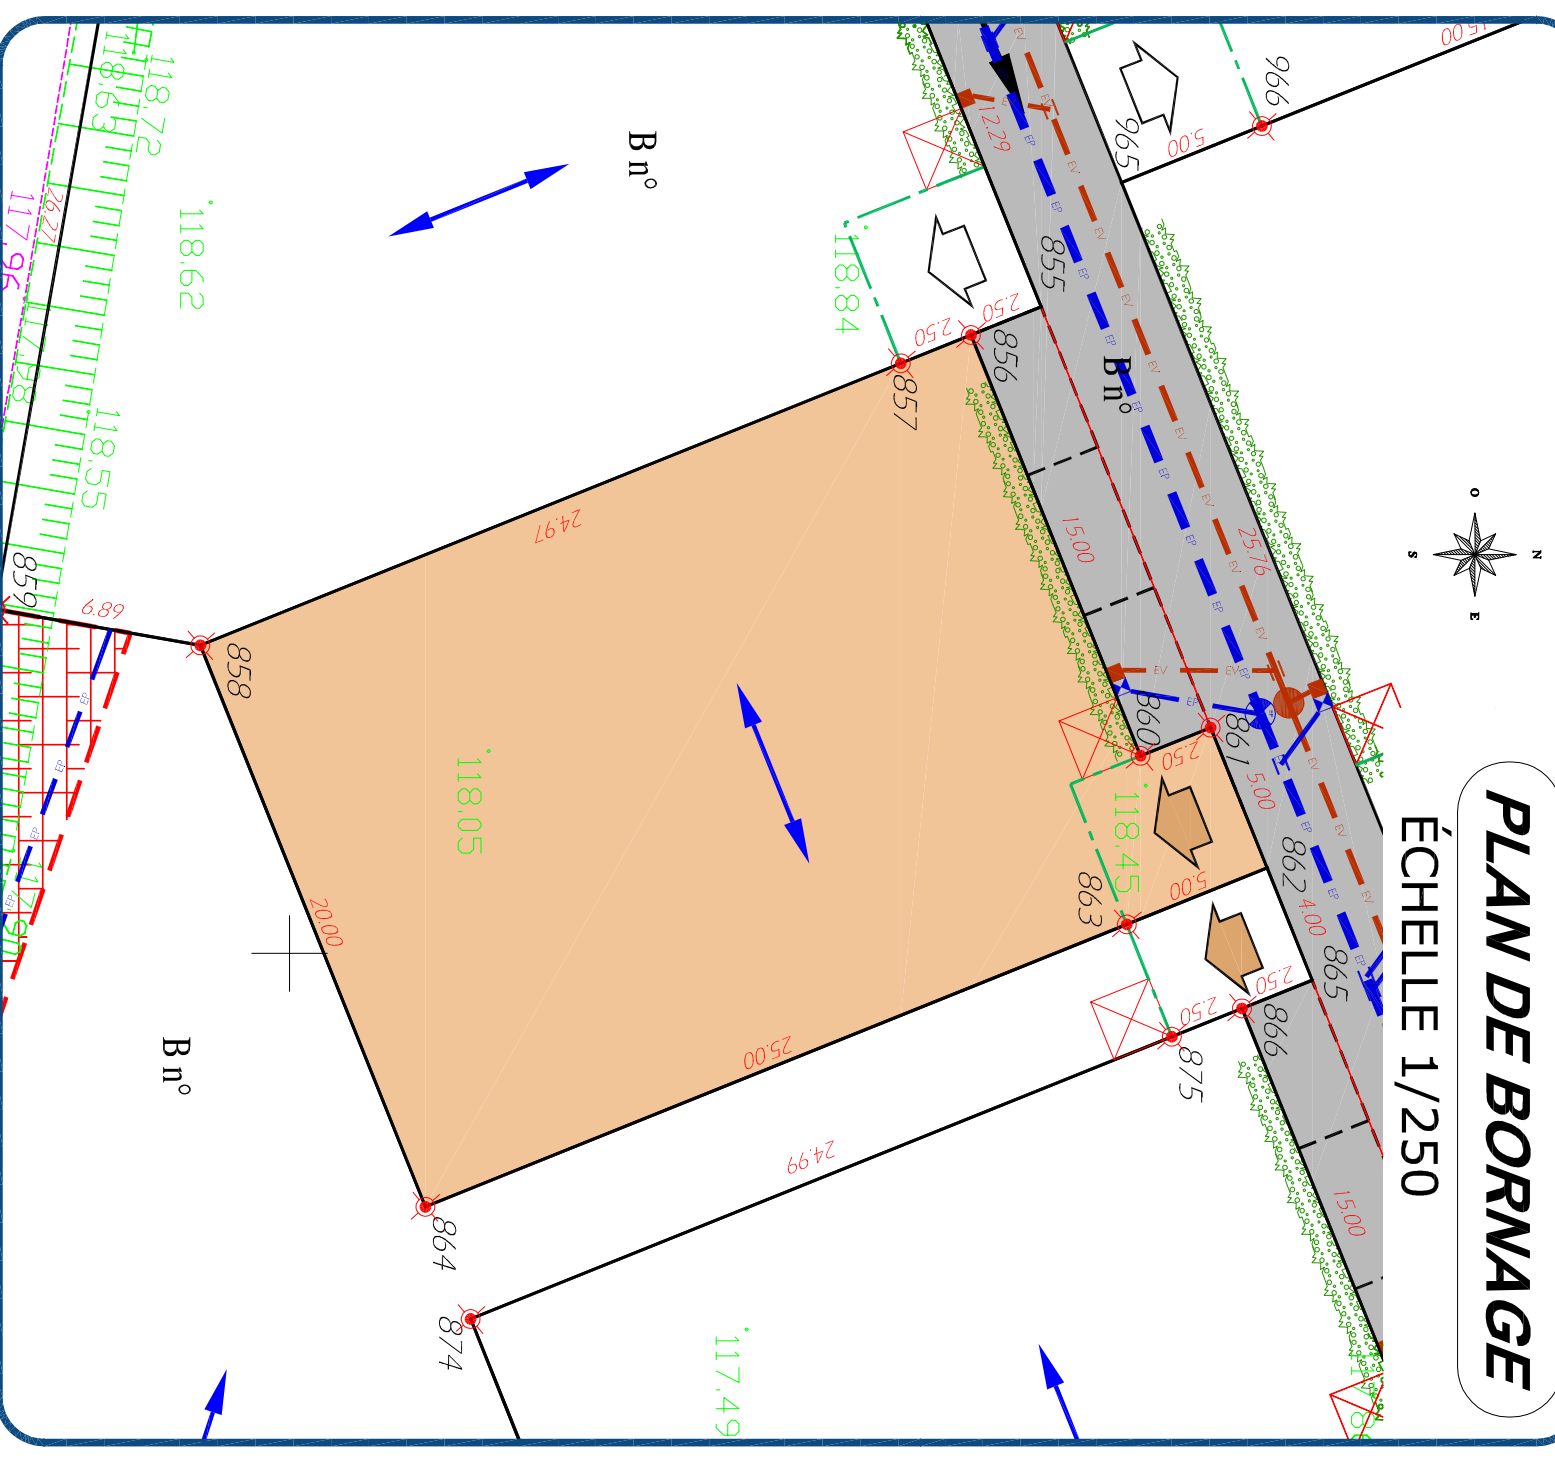

### LÉGENDE

- |  |                |  |                                 |  |                                     |  |   |
|--|----------------|--|---------------------------------|--|-------------------------------------|--|---|
|  | Borne nouvelle |  | Citerne eau                     |  | Coffret électrique BT               |  | Zone non aedificandi (servitude)  |
|  | Borne ancienne |  | Coffret électrique Telecom      |  | Boîte de branchement eaux pluviales |  | Accès au lot (Position imposée)   |
|  |                |  | Boîte de branchement eaux usées |  | Recul de portail imposé à 5m00      |  | Accès au lot (Position indicative modifiable après accord du lotisseur) |
|  |                |  |                                 |  |                                     |  | Sens de faitage (direction figurative)                                  |
|  |                |  |                                 |  |                                     |  | Recul de portail imposé à 5m00  |

### NOTA :

- Les emplacements des coffrets, branchements et attentes sont donnés à titre indicatif.  
L'aménageur se réserve le droit de modifier ces emplacements pour toute raison d'ordre technique.