


## FRANCE EUROPE IMMOBILIER COMMUNE DE SAINT-OUEN-DU-TILLEUL LOTISSEMENT 38 LOTS À BÂTIR

<b>LOT n°</b> <b>18</b>	
Adresse :	
Bornage du lot réalisé le	
Cadastre : Section B n°	Permis d'Aménager : PA.027.582.17.S0001
Surface Arpentée : 563 m²	Surface de plancher : 200 m²
Servitude Particulière :	OUI <input type="checkbox"/> NON <input checked="" type="checkbox"/>

### PLAN DE SITUATION



### LOCALISATION DU LOT

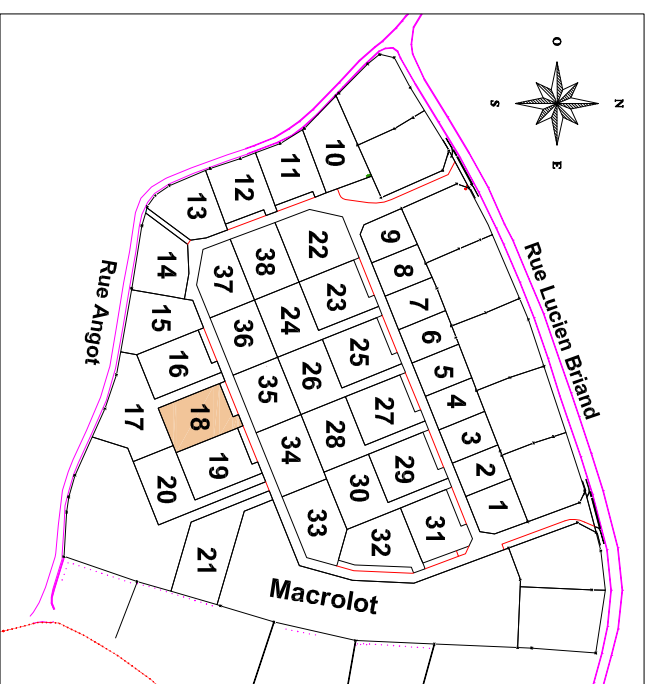

# PLAN DE VENTE PROVISOIRE




**Eurotop**

Vice-Président : Richard POEDERLIN  
Président : Sylvain HENNOCOÛLE  
Directeur : Dominique PRAFF - Joël QUENOUILLÉ  
Géomètres-Experts et Anciens

Dressé par la SARL CABINET EUCLYD-EUROTOP  
Géomètres-Experts D.P.L.G.  
2, boulevard Pasteur - B.P. 302 - 27503 PONT-AUDEMER Cédex  
Tél: 02.32.41.12.23 - Fax: 02.32.42.13.66  
e-mail: [PontAudemer@euclid-eurotop.fr](mailto:PontAudemer@euclid-eurotop.fr)

## PLAN DE BORNAGE

ÉCHELLE 1/250

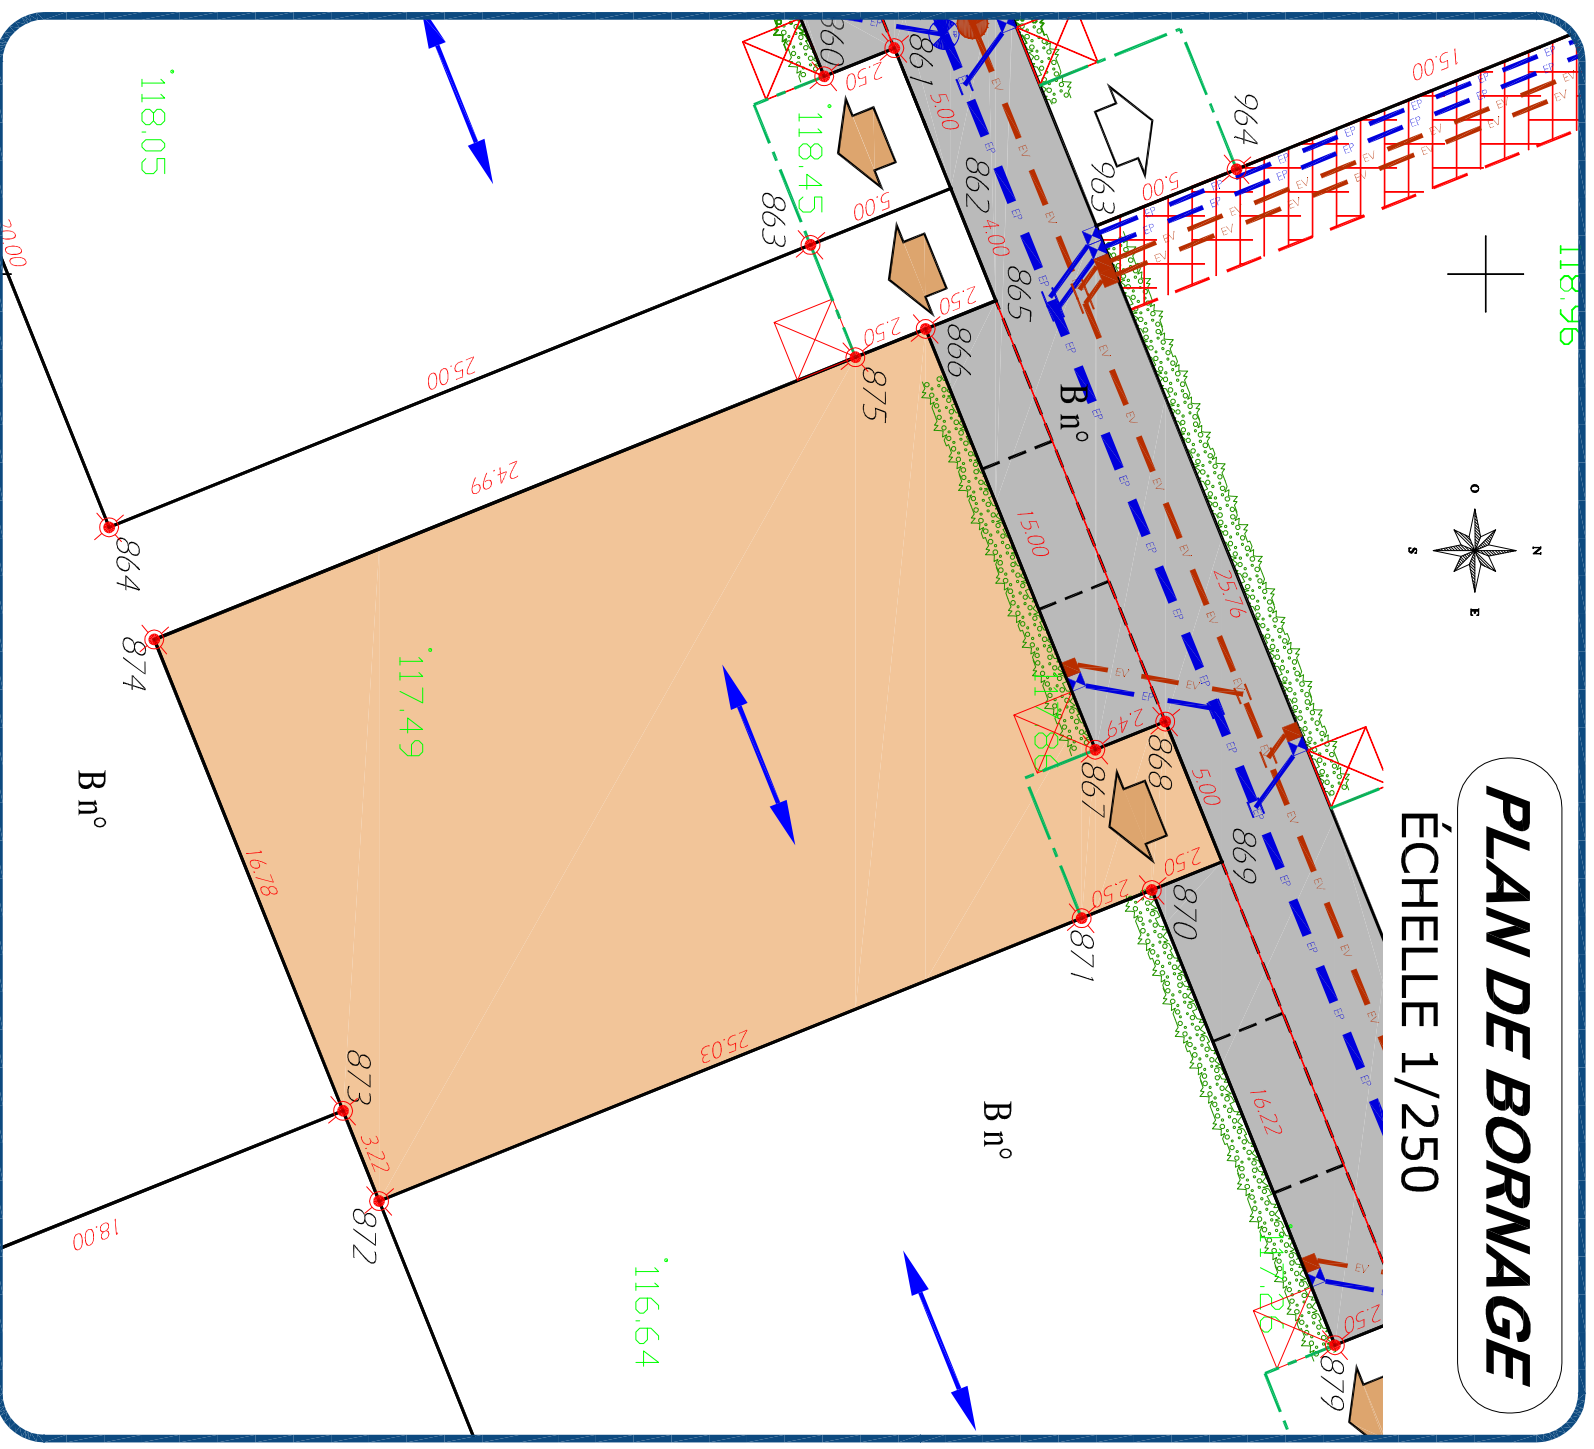

### LÉGENDE

- Borne nouvelle
- Borne ancienne
- Citerneau eau
- Coffret électrique BT
- Boîte de branchement Telecom
- Boîte de branchement eaux pluviales
- Boîte de branchement eaux usées
- Zone non aedificandi (servitude)
- Accès au lot (Position imposée)
- Accès au lot (Position indicative modifiable après accord du lotisseur)
- Sens de faitage (direction figurative)
- Recul de portail imposé à 5m00

### NOTA :

- Les emplacements des coffrets, branchements et attentes sont donnés à titre indicatif.  
L'aménageur se réserve le droit de modifier ces emplacements pour toute raison d'ordre technique.