


FRANCE EUROPE IMMOBILIER
COMMUNE DE SAINT-OUEN-DU-TILLEUL
LOTISSEMENT 38 LOTS À BÂTIR

LOT n° 20	Adresse :
Bornage du lot réalisé le	
Cadastre : Section B n°	Permis d'Aménager : PA.027.582.17.S0001
Surface Arpentée : 631 m²	Surface de plancher : 200 m²
Servitude Particulière :	OUI <input type="checkbox"/> NON <input checked="" type="checkbox"/>

PLAN DE SITUATION



LOCALISATION DU LOT

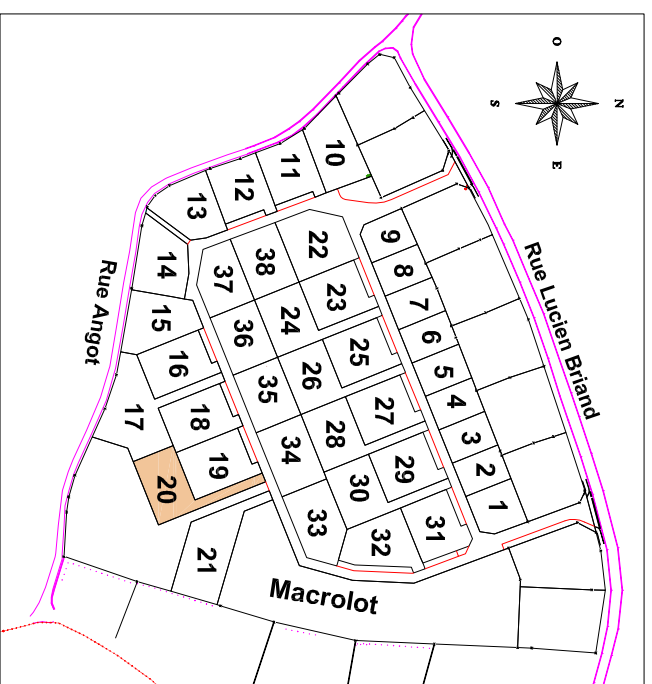

PLAN DE VENTE PROVISOIRE



Eurotop


Vice-Président : Richard POEUREN
 Président : Sylvain HENNOCOÛE
 Dominique PRAPF - Joël OUENOUILLE
 Géomètres - Experts et Anciens

Dressé par la SARL CABINET EUCLYD-EUROTOP

Géomètres-Experts D.P.L.G.
 2, boulevard Pasteur - B.P. 302 - 27503 PONT-AUDEMER Cédex
 Tél: 02.32.41.12.23 - Fax: 02.32.42.13.66
 e-mail: PontAudemer@euclid-eurotop.fr

PLAN DE BORNAGE

ÉCHELLE 1/250

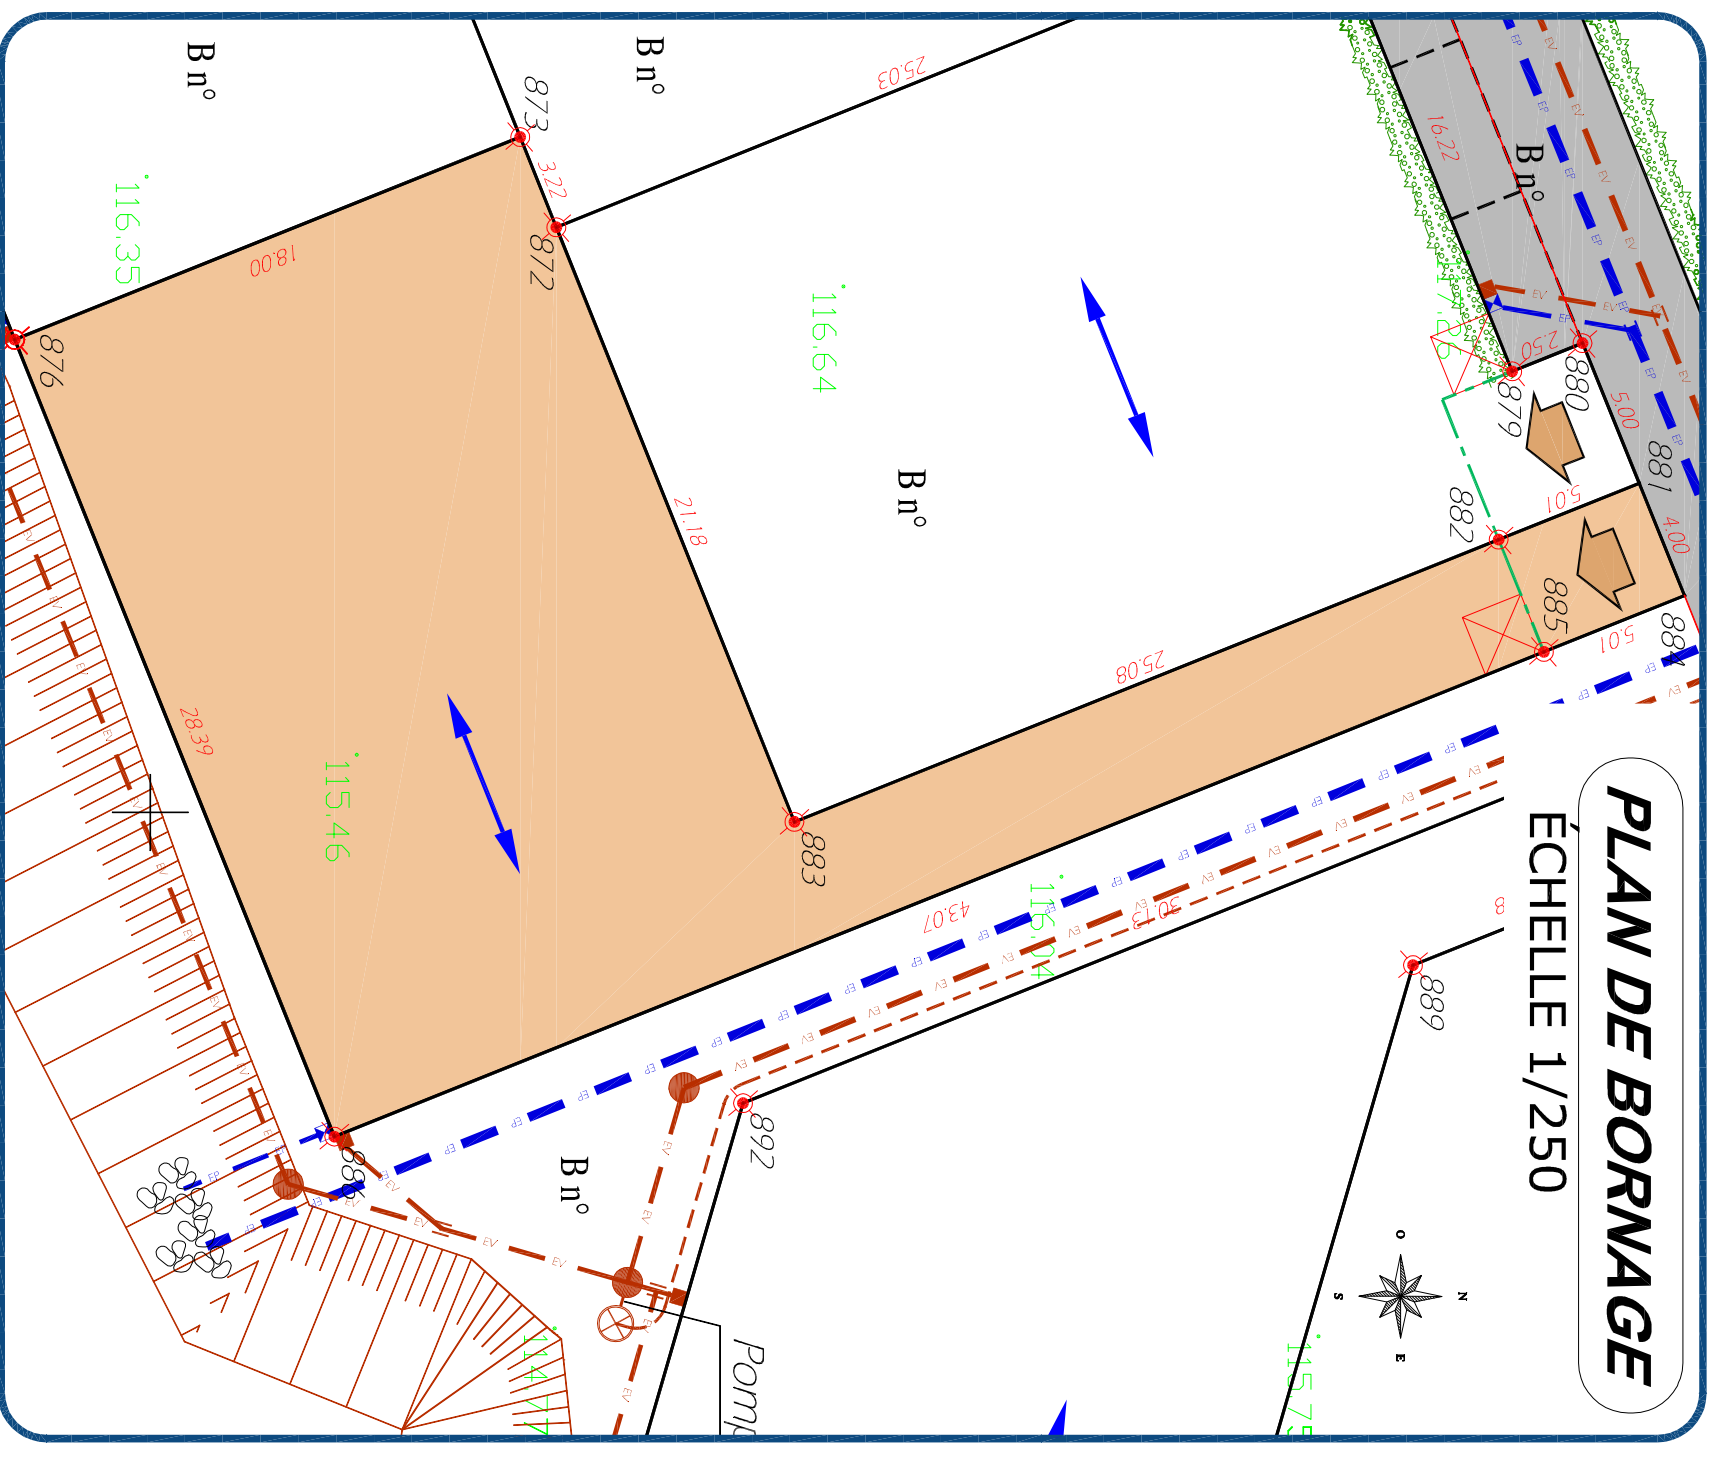

LÉGENDE

- Borne nouvelle
- Borne ancienne

- Citerneau eau
- Coffret électrique BT
- Boîte de branchement Telecom
- Boîte de branchement eaux pluviales
- Boîte de branchement eaux usées

- Zone non edifiable (servitude)
- Accès au lot (Position imposée)
- Accès au lot (Position indicative modifiable après accord du lotisseur)
- Sens de faitage (direction figurative)
- Recul de portail imposé à 5m00

NOTA :

- Les emplacements des coffrets, branchements et attentes sont donnés à titre indicatif.
 L'aménageur se réserve le droit de modifier ces emplacements pour toute raison d'ordre technique.