



61, rue des Pépinières - 76230 ISNEAUVILLE

TEL : 02.35.59.88.50 / FAX : 02.35.59.92.22 / COURRIEL : accueil@fei-sas.com

DÉPARTEMENT DE L'EURE


FRANCE EUROPE IMMOBILIER COMMUNE DE SAINT-OUEN-DU-TILLEUL LOTISSEMENT 38 LOTS À BÂTIR

LOT n° 22	Adresse :
Bornage du lot réalisé le	Permis d'Aménager : PA.027.582.17.S0001
Cadastre : Section B n°	Surface de plancher : 200 m ²
Surface Arpentée : 671 m ²	Servitude Particulière : <input type="checkbox"/> OUI <input type="checkbox"/> NON <input checked="" type="checkbox"/>

PLAN DE SITUATION



LOCALISATION DU LOT

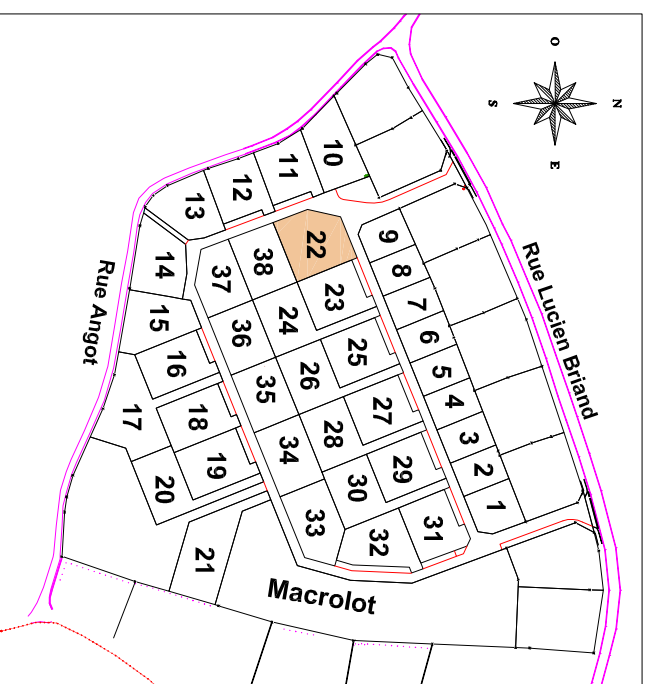

PLAN DE VENTE PROVISOIRE



Eurotop

Vice-Président
M. DEBAYONNE - Richard POEDERUN
Président
M. HENNOCOUE - Sylvain
M. PRAPF - Joël QUENOUILLE
Directeurs-Experts et Anciens
M. DEBAYONNE - Richard POEDERUN
M. HENNOCOUE - Sylvain
M. PRAPF - Joël QUENOUILLE
M. DEBAYONNE - Richard POEDERUN
M. HENNOCOUE - Sylvain
M. PRAPF - Joël QUENOUILLE

Dressé par la SARL CABINET EUCLYD-EUROTOP

Géomètres-Experts D.P.L.G.

2, boulevard Pasteur - B.P. 302 - 27503 PONT-AUDEMER Cédex


Tél: 02.32.41.12.23 - Fax: 02.32.42.13.66

e-mail: PontAudemer@euclid-eurotop.fr

References : PA17048-PB.dwg

PLAN DE BORNAGE

ÉCHELLE 1/250

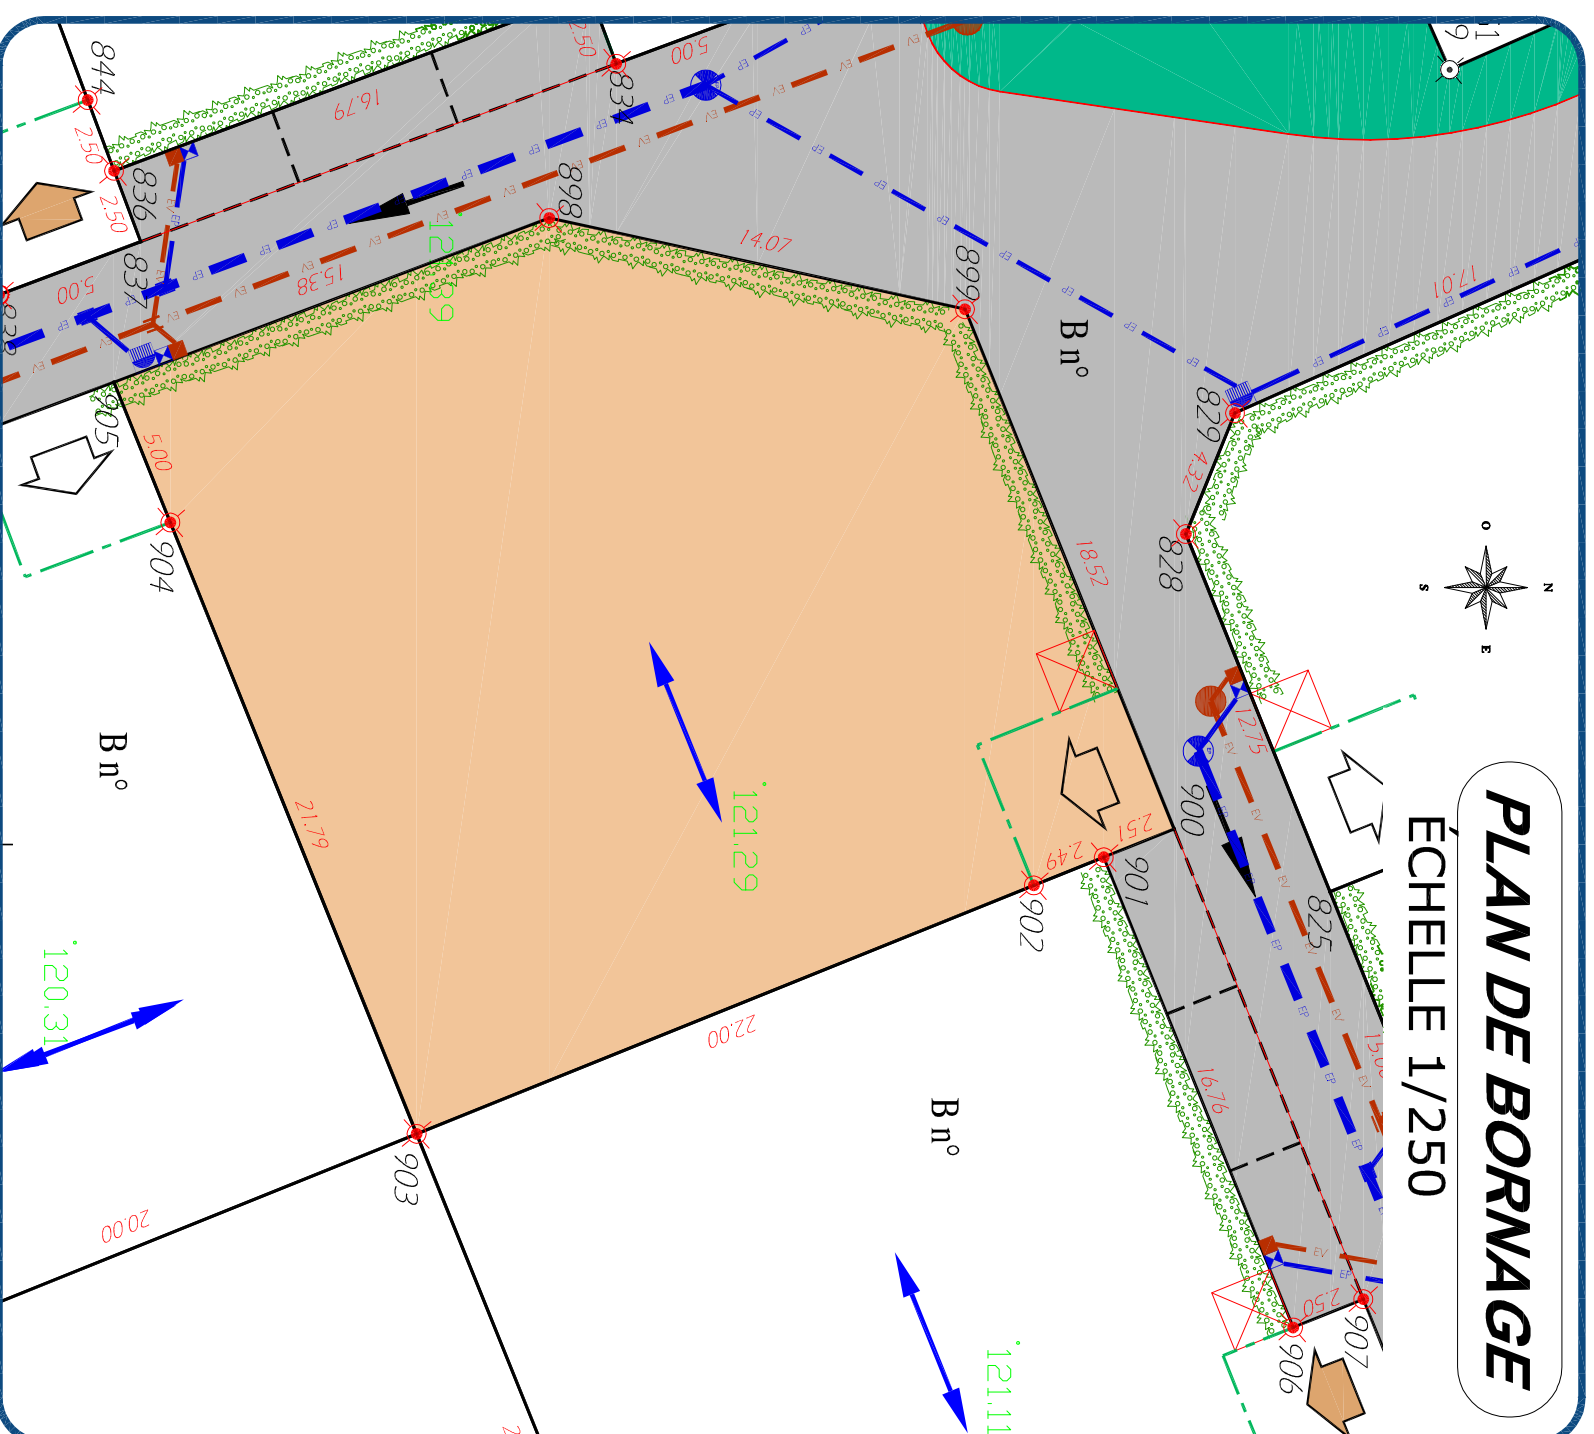

LÉGENDE

- Borne nouvelle
- Borne ancienne
- Coffret eau
- Coffret électrique BT
- Coffret de branchement Telecom
- Boîte de branchement eaux pluviales
- Boîte de branchement eaux usées
- Zone non aedificandi (servitude)
- Accès au lot (Position imposée)
- Accès au lot (Position indicative modifiable après accord du lotisseur)
- Sens de faitage (direction figurative)
- Recul de portail imposé à 5m00

NOTA :

- Les emplacements des coffrets, branchements et attentes sont donnés à titre indicatif.
L'aménageur se réserve le droit de modifier ces emplacements pour toute raison d'ordre technique.