



61, rue des Pépinières - 76230 ISNEAUVILLE

TEL : 02.35.59.88.50 / FAX : 02.35.59.92.22 / COURRIEL : accueil@fei-sas.com

DÉPARTEMENT DE L'EURE


# FRANCE EUROPE IMMOBILIER COMMUNE DE SAINT-OUEN-DU-TILLEUL LOTISSEMENT 38 LOTS À BÂTIR

<b>LOT n°</b> <b>23</b>	Adresse :	Permis d'Aménager : PA.027.582.17.S0001
	Bornage du lot réalisé le	Surface de plancher : 200 m <sup>2</sup>
	Cadastre : Section B n°	Surface Particulière : <input type="checkbox"/> OUI <input type="checkbox"/> NON <input checked="" type="checkbox"/>
	Surface Arpentée : 545 m <sup>2</sup>	
	Servitude Particulière :	

## PLAN DE SITUATION



## LOCALISATION DU LOT

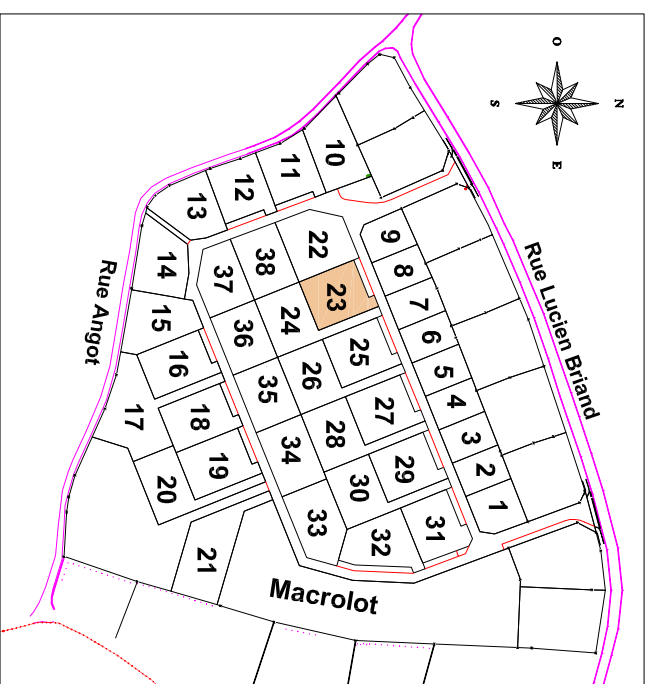

# PLAN DE VENTE PROVISOIRE



**Eurotop**

Vice-Président : Richard POEDERUN  
Président : SYLVAIN HENNOCOUË  
Directeur : DOMINIQUE PRAFF - JOËL QUENOUILLÉ  
Géomètres-Experts et Anciens  
23 Boulevard Pasteur  
91000 Evry-Courcouronnes  
TÉL : 03 23 42 13 66  
FAX : 03 23 42 13 66  
E-MAIL : info@eurotop.fr


Dressé par la SARL CABINET EUCLYD-EUROTOP

Géomètres-Experts D.P.L.G.  
2, boulevard Pasteur - B.P. 302 - 27503 PONT-AUDEMER Cédex  
Tél: 02.32.41.12.23 - Fax: 02.32.42.13.66  
e-mail: PontAudemer@euclid-eurotop.fr

References : PA17048-PB.dwg

## PLAN DE BORNAGE

ÉCHELLE 1/250

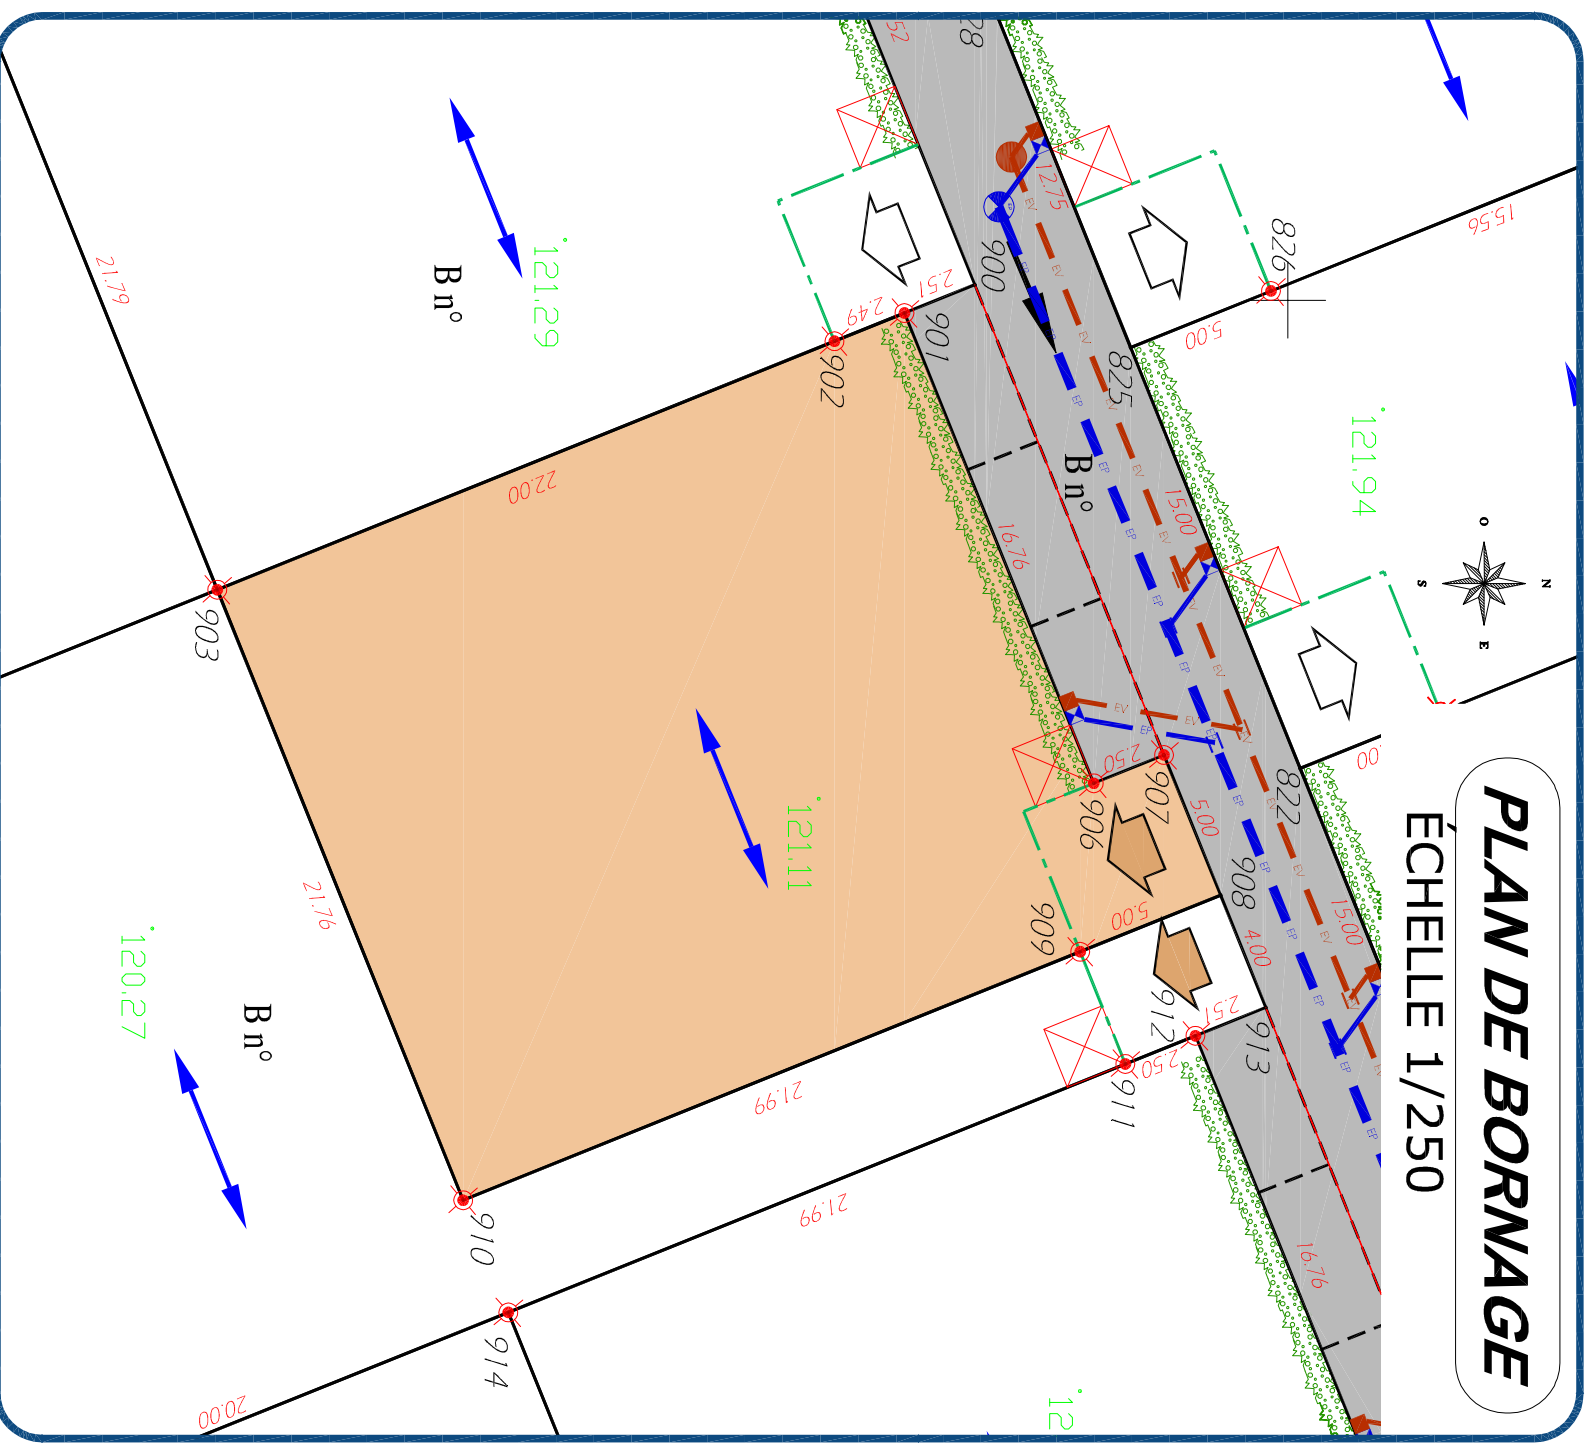

## LÉGENDE

- Borne nouvelle
- Borne ancienne
- Citerneau eau
- Coffret électrique BT
- Boîte de branchement Telecom
- Boîte de branchement eaux pluviales
- Boîte de branchement eaux usées
- Zone non aedificandi (servitude)
- Accès au lot (Position imposée)
- Accès au lot (Position indicative modifiable après accord du lotisseur)
- Sens de faitage (direction figurative)
- Recul de portail imposé à 5m00

### NOTA :

- Les emplacements des coffrets, branchements et attentes sont donnés à titre indicatif.  
L'aménageur se réserve le droit de modifier ces emplacements pour toute raison d'ordre technique.