

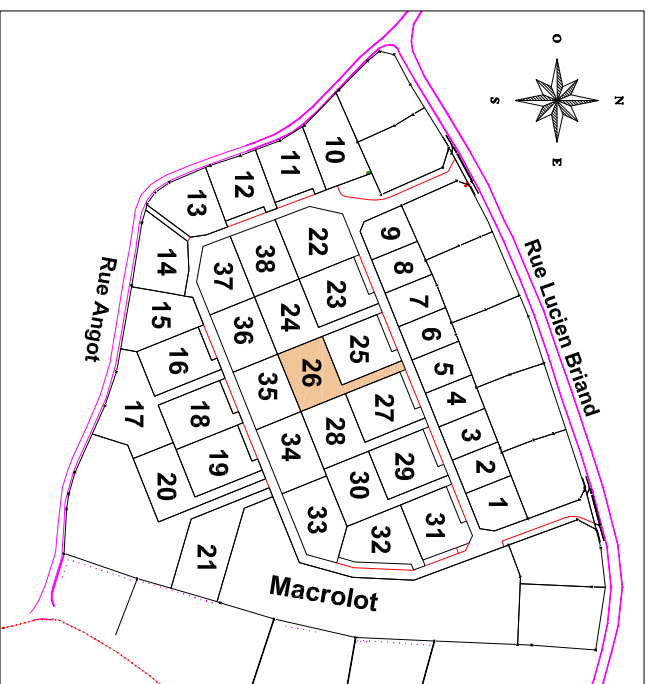
FRANCE EUROPE IMMOBILIER
COMMUNE DE SAINT-OUEN-DU-TILLEUL
LOTISSEMENT 38 LOTS À BÂTIR

LOT n° 26	Adresse :
Bornage du lot réalisé le	Permis d'Aménager : PA.027.582.17.S0001
Cadastre : Section B n°	Surface de plancher : 200 m ²
Surface Arpentée : 623 m ²	Service Particulière : <input type="checkbox"/> OUI <input type="checkbox"/> NON <input checked="" type="checkbox"/>

PLAN DE SITUATION



LOCALISATION DU LOT



PLAN DE VENTE PROVISOIRE



Eurotop

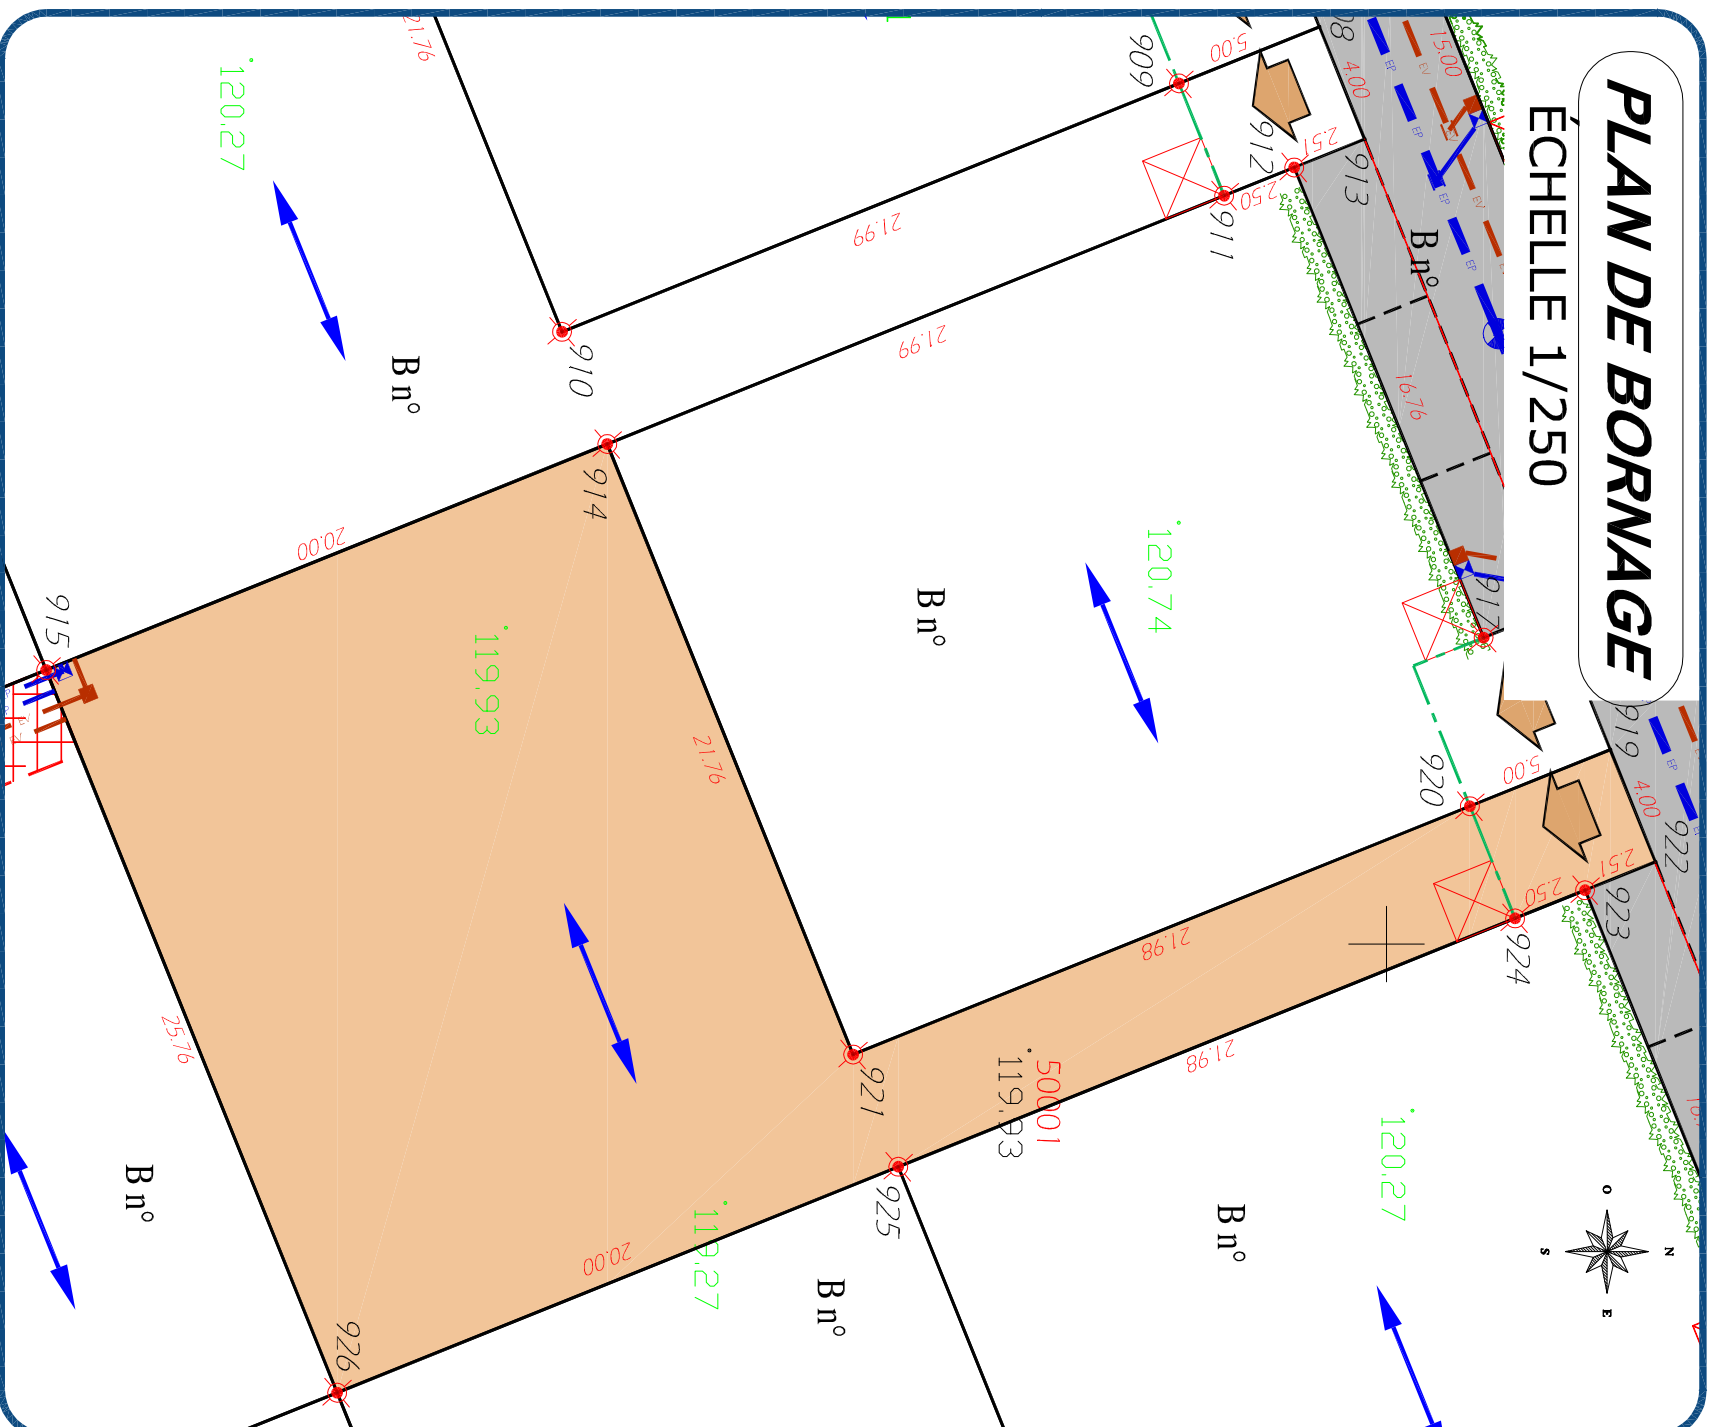
Vvrs DELAVOINE - Richard POEDERUN
 Sylvain HENNOCOUE
 Dominique PRAPF - Joël OUENOUILLE
 Géomètres - Experts et Anciens

Dressé par la SARL CABINET EUCLYD-EUROTOP



Géomètres-Experts D.P.L.G.
 2, boulevard Pasteur - B.P. 302 - 27503 PONT-AUDEMER Cédex
 Tél: 02.32.41.12.23 - Fax: 02.32.42.13.66
 e-mail: PontAudemer@euclyd-eurotop.fr


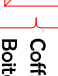
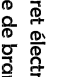


PLAN DE BORNAGE

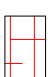




ÉCHELLE 1/250



LÉGENDE

-  Borne nouvelle
-  Borne ancienne

-  Citerneau eau
-  Coffret électrique BT
-  Boîte de branchement Telecom
-  Boîte de branchement eaux pluviales
-  Boîte de branchement eaux usées

-  Zone non ceedificandi (servitude)
-  Accès au lot (Position imposée)
-  Accès au lot (Position indicative modifiable après accord du lotisseur)
-  Sens de faitage (direction figurative)
-  Recul de portail imposé à 5m00

NOTA :

- Les emplacements des coffrets, branchements et attentes sont donnés à titre indicatif.
 L'aménageur se réserve le droit de modifier ces emplacements pour toute raison d'ordre technique.