




61, rue des Pépinières - 76230 ISNEAUVILLE

TEL : 02.35.59.88.50 / FAX : 02.35.59.92.22 / COURRIEL : accueil@fei-sas.com

DÉPARTEMENT DE L'EURE

FRANCE EUROPE IMMOBILIER COMMUNE DE SAINT-OUEN-DU-TILLEUL LOTISSEMENT 38 LOTS À BÂTIR

LOT n° 28	
Adresse :	
Bornage du lot réalisé le	
Cadastre : Section B n°	Permis d'Aménager : PA.027.582.17.S0001
Surface Arpentée : 623 m²	Surface de plancher : 200 m²
Servitude Particulière :	OUI <input type="checkbox"/> NON <input checked="" type="checkbox"/>

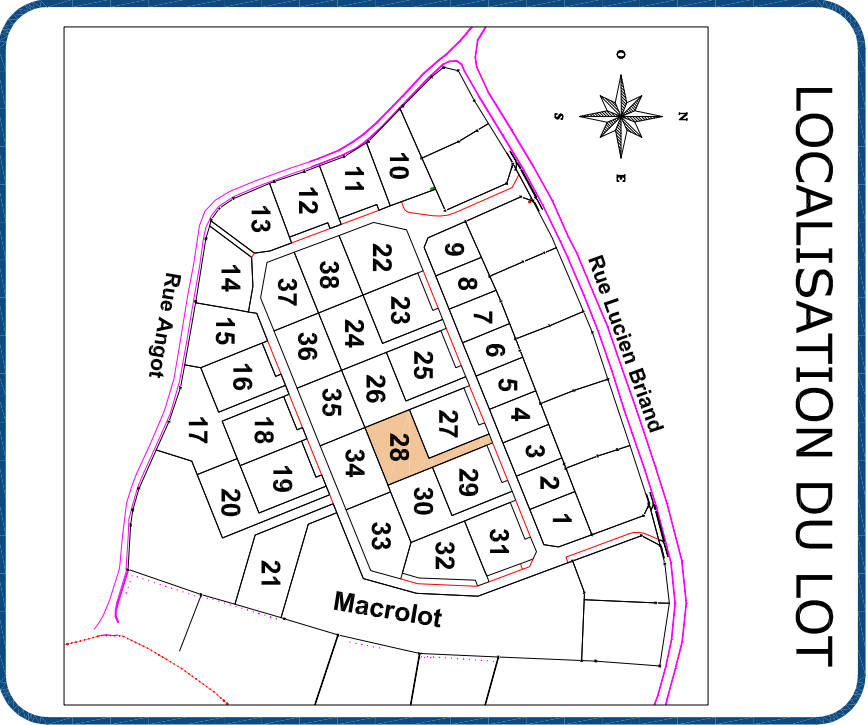

PLAN DE VENTE PROVISOIRE



Eurotop

Vvvs DELAVOINE - Richard POEUREN
Sylvain HENNOCOUE
Dominique PRAFF - Joel OUENOUILLE
Géomètres - Experts et Anciens


Dressé par la SARL CABINET EUCLYD-EUROTOP

Géomètres-Experts D.P.L.G.
2, boulevard Pasteur - B.P. 302 - 27503 PONT-AUDEMER Cédex
Tél: 02.32.41.12.23 - Fax: 02.32.42.13.66
e-mail: PontAudemer@euclid-eurotop.fr

References : PA17048-PB.dwg

PLAN DE BORNAGE

ÉCHELLE 1/250

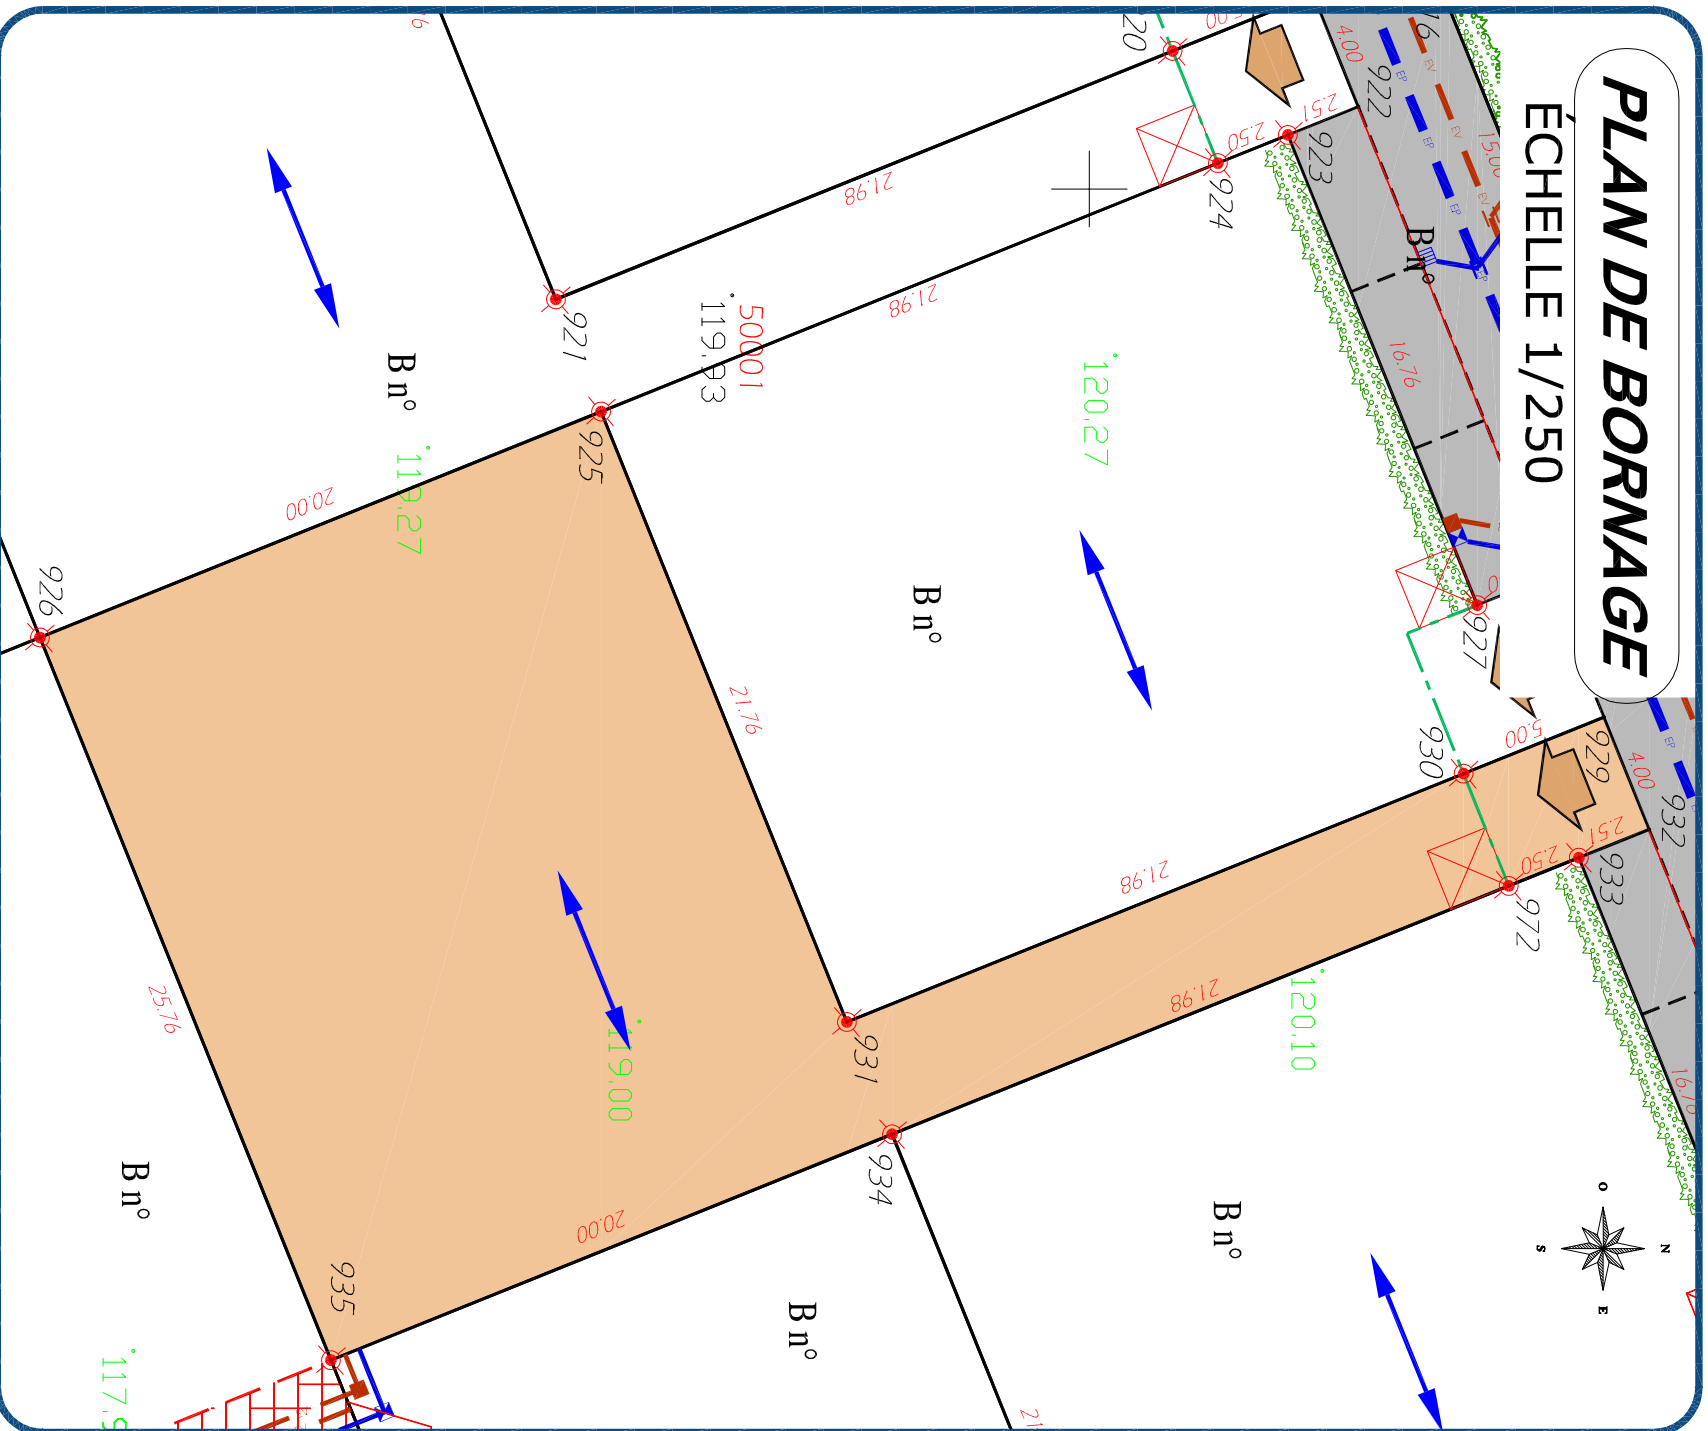

LÉGENDE

- Borne nouvelle
- Borne ancienne

- Citerneau eau
- Coffret électrique BT
- Boite de branchement Telecom
- Boite de branchement eaux pluviales
- Boite de branchement eaux usées

- Zone non oedificandi (servitude)
- Accès au lot (Position imposée)
- Accès au lot (Position indicative modifiable après accord du lotisseur)
- Sens de faitage (direction figurative)
- Recul de portail imposé à 5m00

NOTA :

- Les emplacements des coffrets, branchements et attentes sont donnés à titre indicatif.
L'aménageur se réserve le droit de modifier ces emplacements pour toute raison d'ordre technique.