


FRANCE EUROPE IMMOBILIER COMMUNE DE SAINT-OUEN-DU-TILLEUL LOTISSEMENT 38 LOTS À BÂTIR

| | |
|---------------------------------------|--|
| LOT n° 29 | |
| Adresse : | |
| Bornage du lot réalisé le | |
| Cadastre : Section B n° | Permis d'Aménager : PA.027.582.17.S0001 |
| Surface Arpentée : 545 m ² | Surface de plancher : 200 m ² |
| Servitude Particulière : | OUI <input type="checkbox"/> NON <input checked="" type="checkbox"/> |

PLAN DE SITUATION



LOCALISATION DU LOT

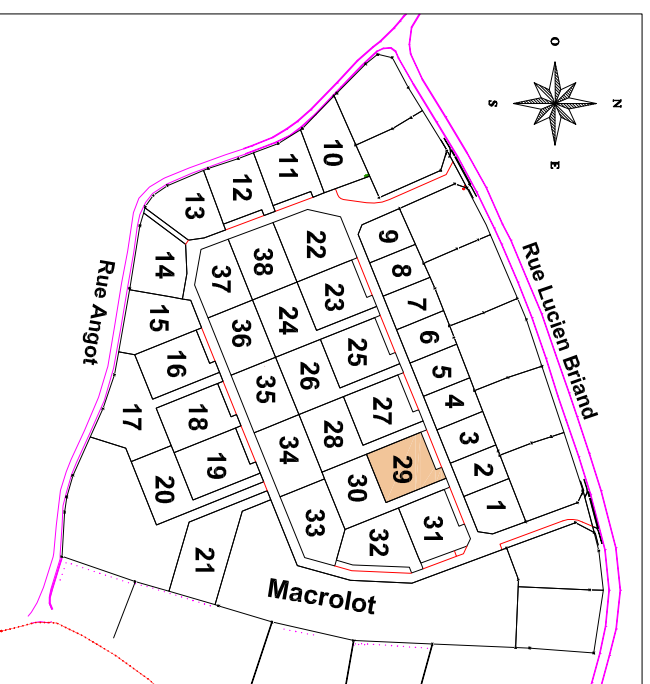

PLAN DE VENTE PROVISOIRE




Eurotop

Vvrs DELAVOINE - Richard POORELIN
Sylvain HENNOCOUE
Dominique PRAFF - Joël QUENOUILLE
Géomètres - Experts et Anciens

Dressé par la SARL CABINET EUCLYD-EUROTOP
Géomètres-Experts D.P.L.G.
2, boulevard Pasteur - B.P. 302 - 27503 PONT-AUDEMER Cédex
Tél: 02.32.41.12.23 - Fax: 02.32.42.13.66
e-mail: PontAudemer@euclid-eurotop.fr

PLAN DE BORNAGE

ÉCHELLE 1/250

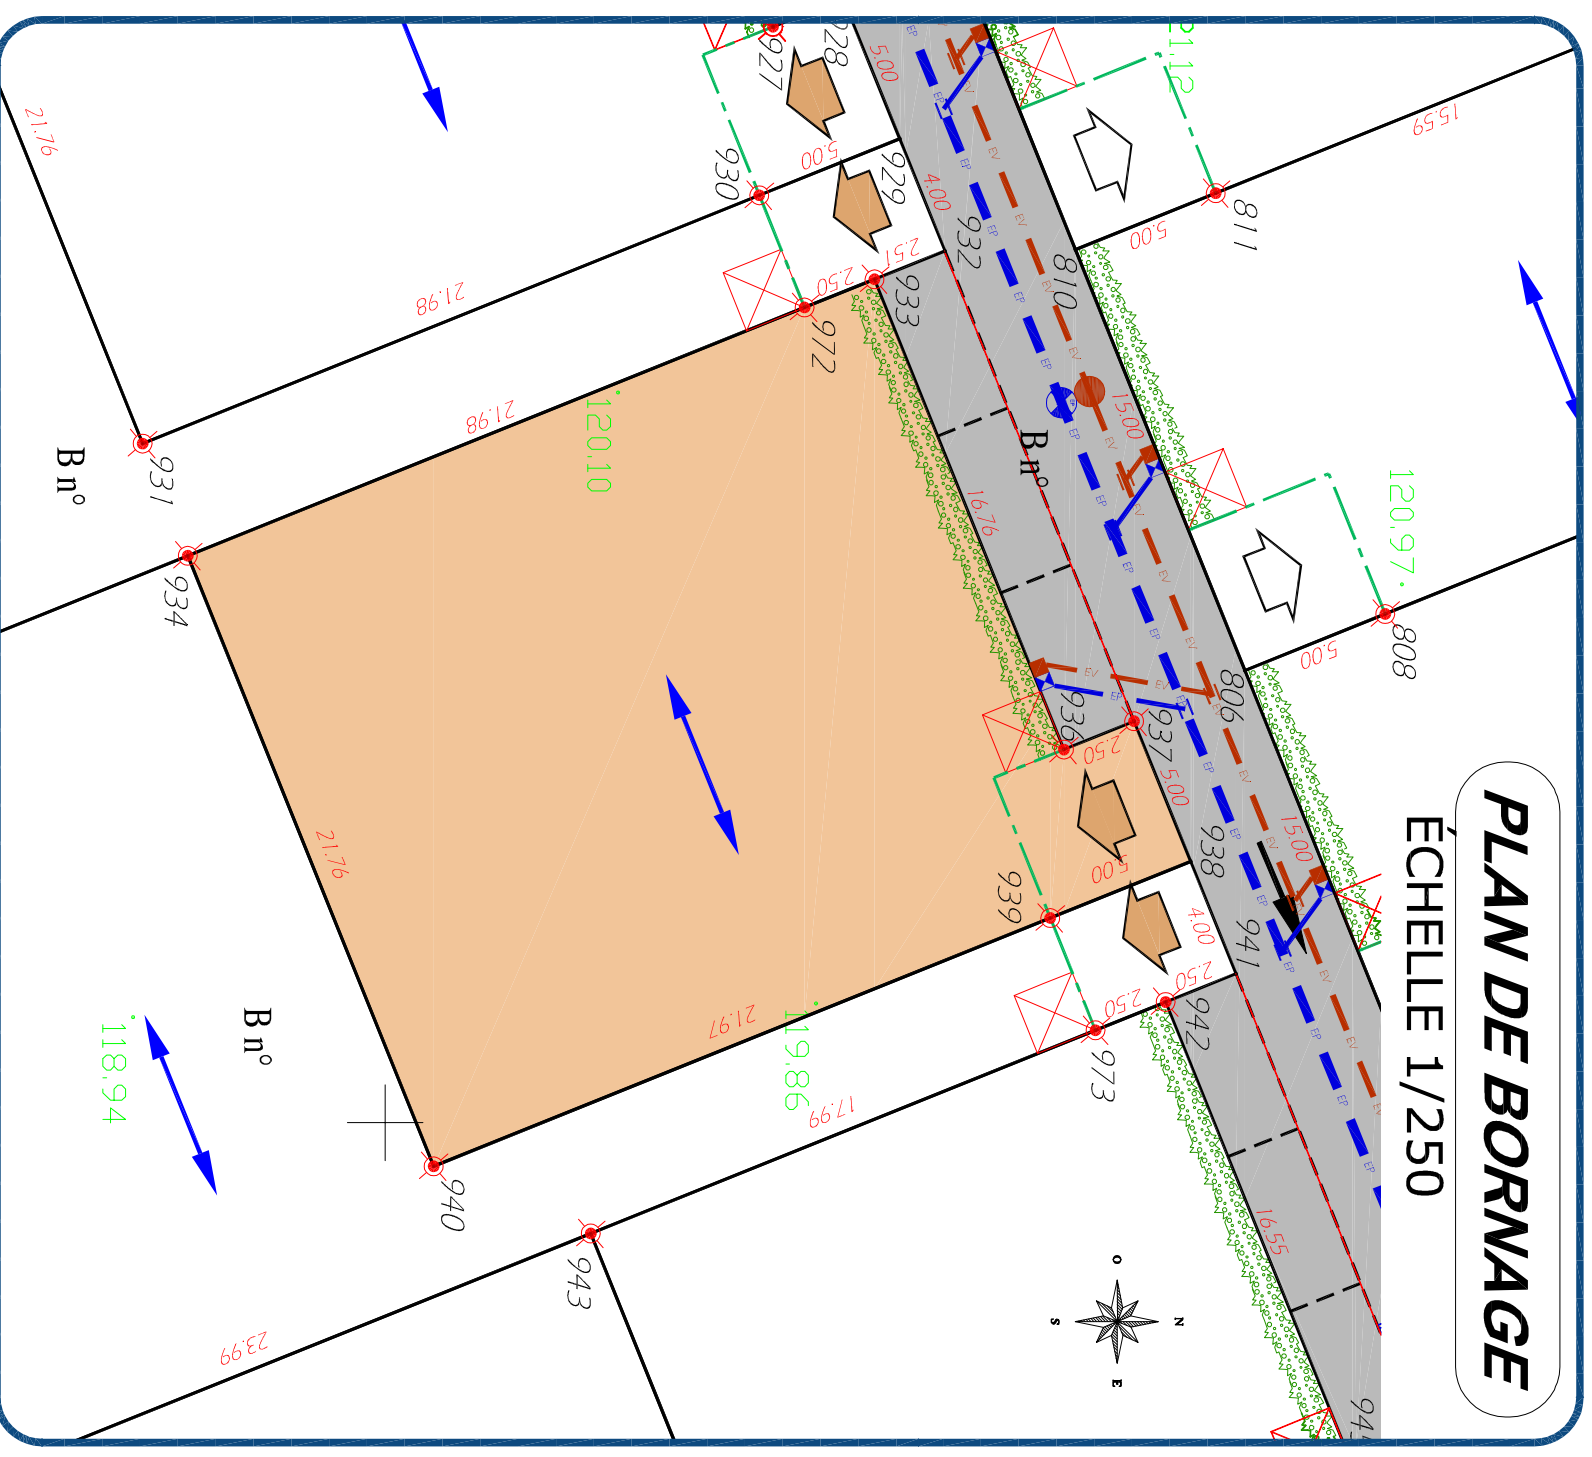

LÉGENDE

- Borne nouvelle
- Borne ancienne
- Citerneau eau
- Coffret électrique BT
- Boîte de branchement Telecom
- Boîte de branchement eaux pluviales
- Boîte de branchement eaux usées
- Zone non aedificandi (servitude)
- Accès au lot (Position imposée)
- Accès au lot (Position indicative modifiable après accord du lotisseur)
- Sens de faitage (direction figurative)
- Recul de portail imposé à 5m00

NOTA :

- Les emplacements des coffrets, branchements et attentes sont donnés à titre indicatif.
L'aménageur se réserve le droit de modifier ces emplacements pour toute raison d'ordre technique.