


FRANCE EUROPE IMMOBILIER
COMMUNE DE SAINT-OUEN-DU-TILLEUL
LOTISSEMENT 38 LOTS À BÂTIR

LOT n° 30

Adresse :
 Bornage du lot réalisé le

Cadastre : Section B n° Permis d'Aménager : PA.027.582.17.S0001
 Surface Arpentée : 623 m² Surface de plancher : 200 m²
 Servitude Particulière : OUI NON

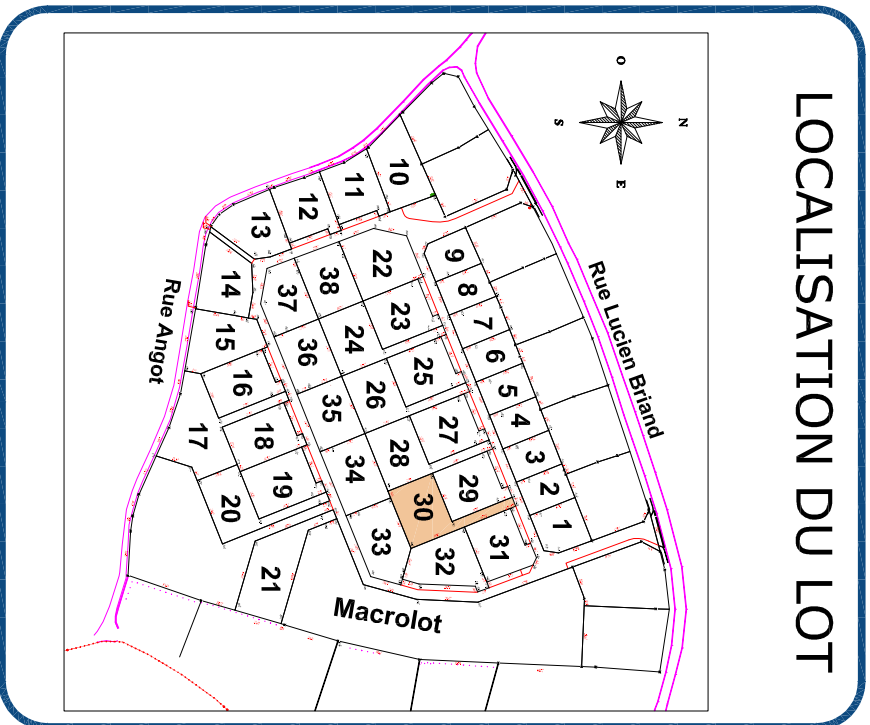

PLAN DE VENTE PROVISOIRE

Euclyd
 Eurotop

Dressé par la SARL CABINET EUCLYD-EUROTOP

Géomètres-Experts D.P.L.G.
 2, boulevard Pasteur - B.P. 302 - 27503 PONT-AUDEMER Cédex
 Tél: 02.32.41.12.23 - Fax: 02.32.42.13.66
 e-mail : PontAudemer@euclyd-eurotop.fr

Vues: DELAVOINE - Richard POEUREN
 SYLVAIN HENNOCOUE
 Dominique PRAPF - Joel QUENOUILLE
 Géomètres - Experts et Anciens
 3 Boulevard Pasteur
 BP 302
 27503 PONT-AUDEMER
 Cedex
 Tél: 02.32.41.12.23
 Fax: 02.32.42.13.66
 E-mail: PontAudemer@euclyd-eurotop.fr

PLAN DE BORNAGE

ÉCHELLE 1/250

LÉGENDE

	Borne nouvelle		Citerneau eau		Zone non cedificandi (servitude)
	Borne ancienne		Coffret électrique BT		Accès au lot (Position imposée)
			Boîte de branchement Telecom		Accès au lot (Position indicative modifiable après accord du lotisseur)
			Boîte de branchement eaux pluviales		Sens de faitage (direction figurative)
			Boîte de branchement eaux usées		Recul de portail imposé à 5m00

NOTA :
 - Les emplacements des coffrets, branchements et attentes sont donnés à titre indicatif.
 L'aménageur se réserve le droit de modifier ces emplacements pour toute raison d'ordre technique.