


**FRANCE EUROPE IMMOBILIER**  
**COMMUNE DE SAINT-OUEN-DU-TILLEUL**  
**LOTISSEMENT 38 LOTS À BÂTIR**

<b>LOT n°</b> <b>34</b>	
Adresse :	Bornage du lot réalisé le
Cadastre : Section B n°	Permis d'Aménager : PA.027.582.17.S0001
Surface Arpentée : 575 m <sup>2</sup>	Surface de plancher : 200 m <sup>2</sup>
Servitude Particulière :	OUI <input checked="" type="checkbox"/> NON <input type="checkbox"/>

**PLAN DE SITUATION**



**LOCALISATION DU LOT**

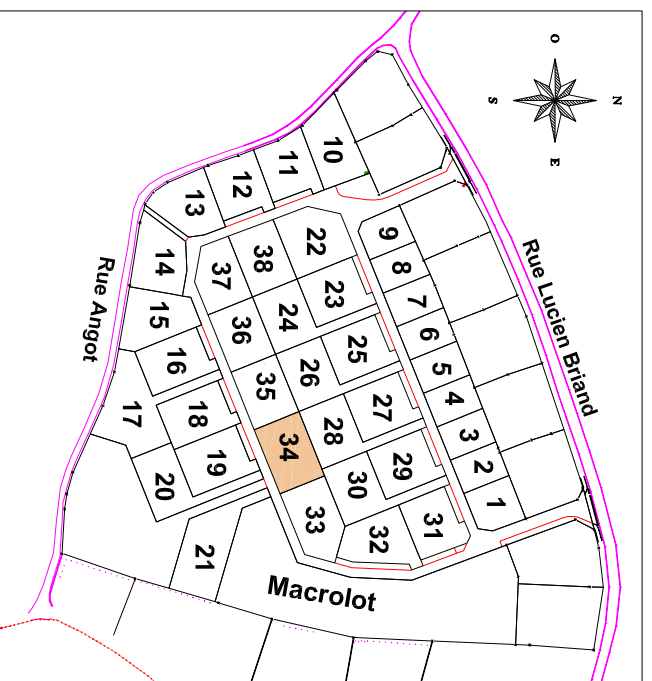

**PLAN DE VENTE PROVISOIRE**



**Eurotop**


Vice-Président : Richard POEDERUN  
 Président : Sylvain HENNOCOÛE  
 Dominique PRAFF - Joël QUENOUILLE  
 Géomètres-Experts et Associés

Dressé par la SARL CABINET EUCLYD-EUROTOP

Géomètres-Experts D.P.L.G.  
 2, boulevard Pasteur - B.P. 302 - 27503 PONT-AUDEMER Cédex  
 Tél : 02.32.41.12.23 - Fax : 02.32.42.13.66  
 e-mail : [PontAudemer@euclid-eurotop.fr](mailto:PontAudemer@euclid-eurotop.fr)

**PLAN DE BORNAGE**

ÉCHELLE 1/250

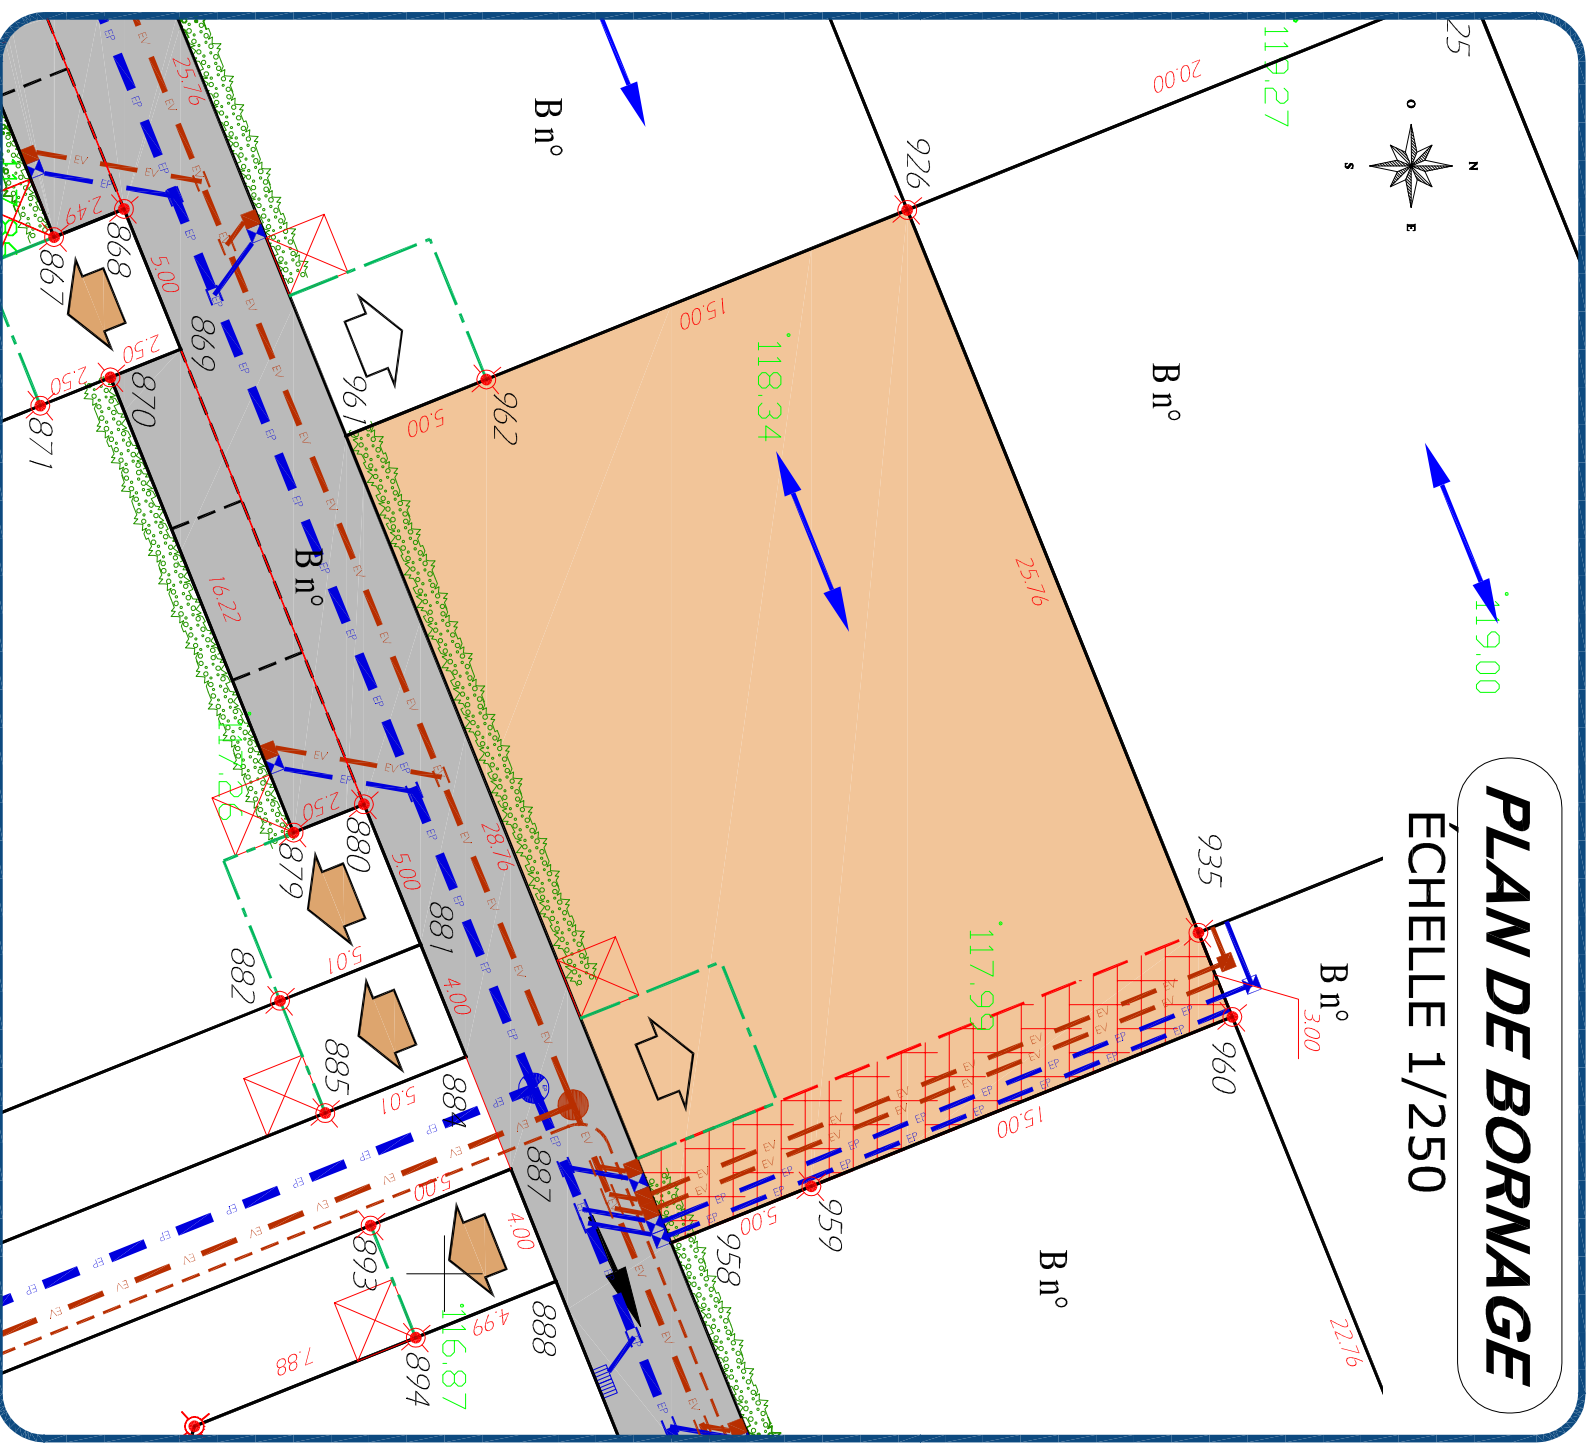

**LÉGENDE**

	Borne nouvelle		Borne ancienne
	Citerne eau		Coffret électrique BT
	Boîte de branchement Telecom		Boîte de branchement eaux pluviales
	Boîte de branchement eaux usées		Sens de faitage (direction figurative)
	Recul de portail imposé à 5m00		Zone non aedificandi (servitude)
	Accès au lot (Position imposée)		Accès au lot (Position indicative modifiable après accord du lotisseur)
	Sens de faitage (direction figurative)		Recul de portail imposé à 5m00

**NOTA :**

- Les emplacements des coffrets, branchements et attentes sont donnés à titre indicatif.  
 L'aménageur se réserve le droit de modifier ces emplacements pour toute raison d'ordre technique.