


**FRANCE EUROPE IMMOBILIER**  
**COMMUNE DE SAINT-OUEN-DU-TILLEUL**  
**LOTISSEMENT 38 LOTS À BÂTIR**

<b>LOT n°</b> <b>37</b>	
Adresse :	
Bornage du lot réalisé le	
Cadastre : Section B n°	Permis d'Aménager : PA.027.582.17.S0001
Surface Arpentée : 500 m²	Surface de plancher : 200 m²
Servitude Particulière :	OUI <input type="checkbox"/> NON <input checked="" type="checkbox"/>

**PLAN DE SITUATION**



**LOCALISATION DU LOT**

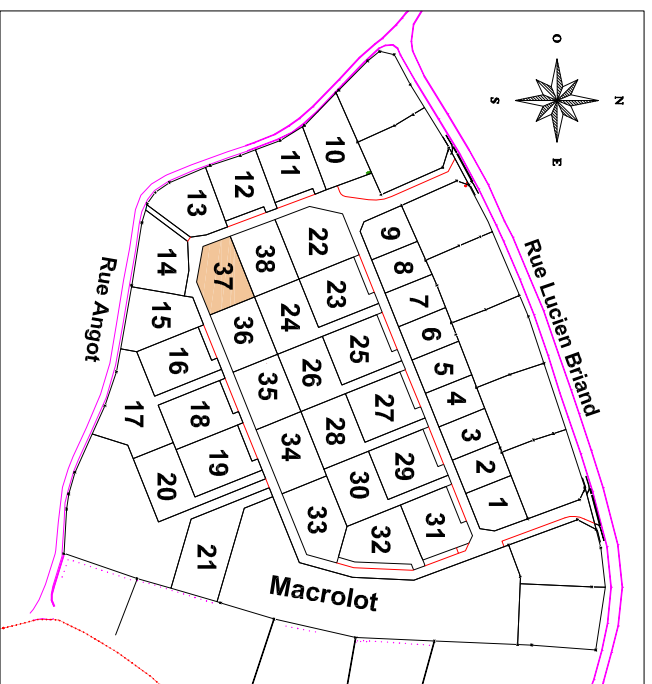

**PLAN DE VENTE PROVISOIRE**



**Eurotop**


Vvrs DELAVOINE - Richard POEDERUN  
 SYLVAIN HENNOCOUE  
 Dominique PRAFF - Joël QUENOUILLE  
 Géomètres - Experts et Anciens

Dressé par la SARL CABINET EUCLYD-EUROTOP

Géomètres-Experts D.P.L.G.  
 2, boulevard Pasteur - B.P. 302 - 27503 PONT-AUDEMER Cédex  
 Tél: 02.32.41.12.23 - Fax: 02.32.42.13.66  
 e-mail : PontAudemer@euclyd-eurotop.fr

**PLAN DE BORNAGE**

ÉCHELLE 1/250

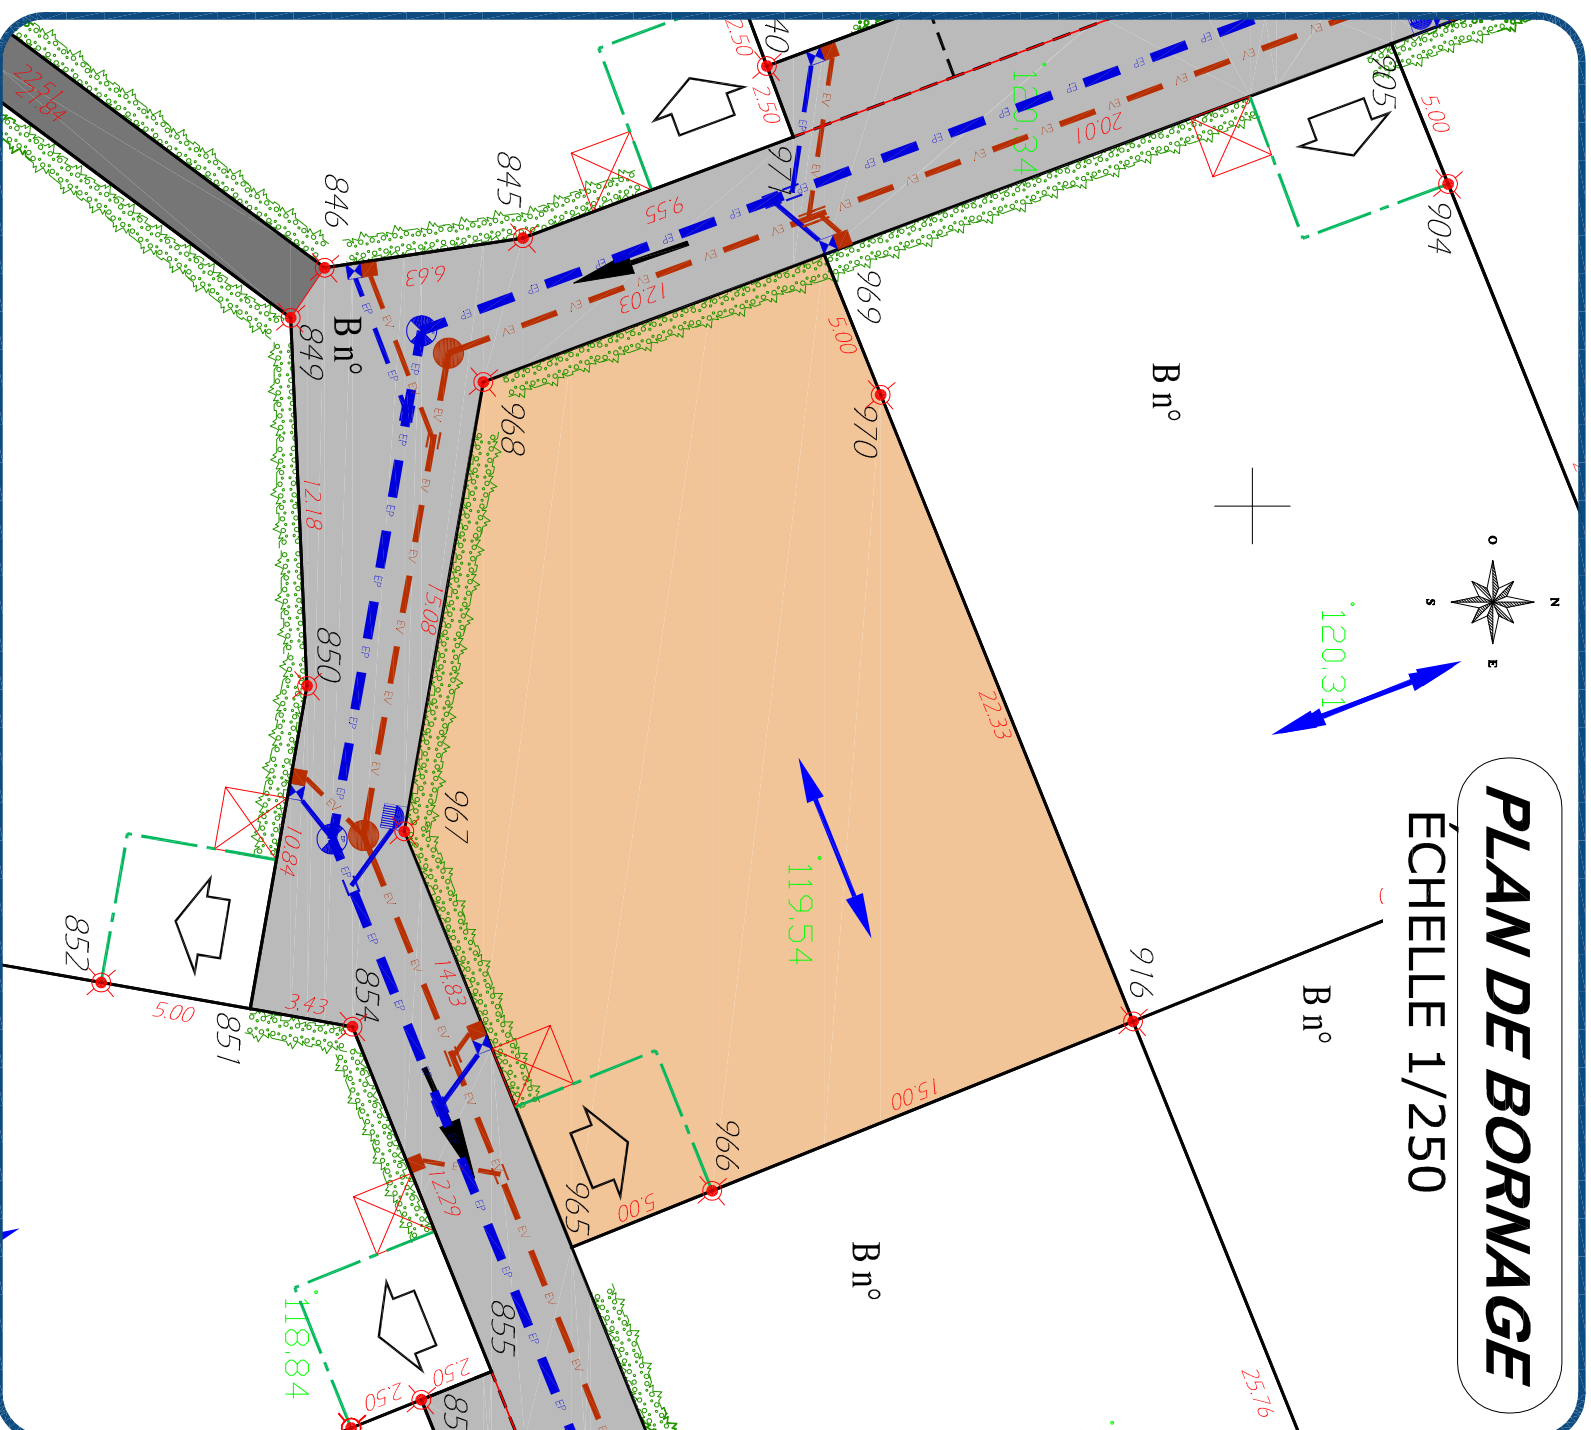

**LÉGENDE**

- Borne nouvelle
- Borne ancienne
- Citerneau eau
- Coffret électrique BT
- Boîte de branchement Telecom
- Boîte de branchement eaux pluviales
- Boîte de branchement eaux usées
- Zone non aedificandi (servitude)
- Accès au lot (Position imposée)
- Accès au lot (Position indicative modifiable après accord du lotisseur)
- Sens de faitage (direction figurative)
- Recul de portail imposé à 5m00

**NOTA :**

- Les emplacements des coffrets, branchements et attentes sont donnés à titre indicatif.  
 L'aménageur se réserve le droit de modifier ces emplacements pour toute raison d'ordre technique.