



FRANCE EUROPE IMMOBILIER
COMMUNE DE CAUMONT
LOTISSEMENT 19 LOTS

LOT n° 1	
Bornage du lot réalisé le	
Cadastre : Section C n°552	Permis d'Aménager : PA.027.133.17.S0002
Surface Arpentée : 704 m ²	Surface de plancher : 300 m ²
Servitude Particulière :	OUI <input type="checkbox"/> NON <input checked="" type="checkbox"/>
Zone non aedificandi :	OUI <input type="checkbox"/> NON <input checked="" type="checkbox"/>

PLAN DE SITUATION

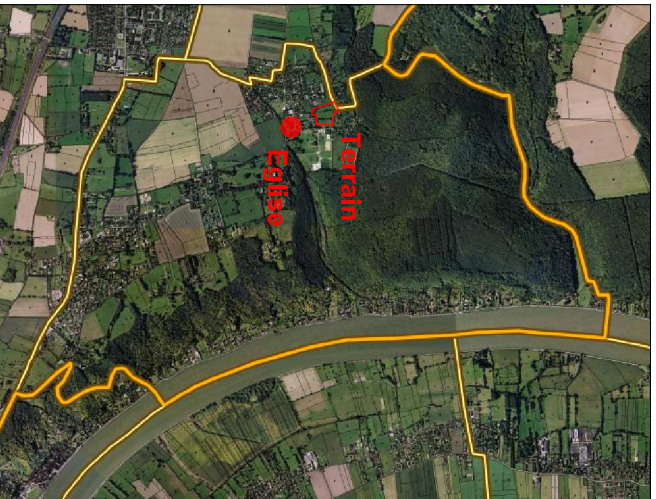

LOCALISATION DU LOT

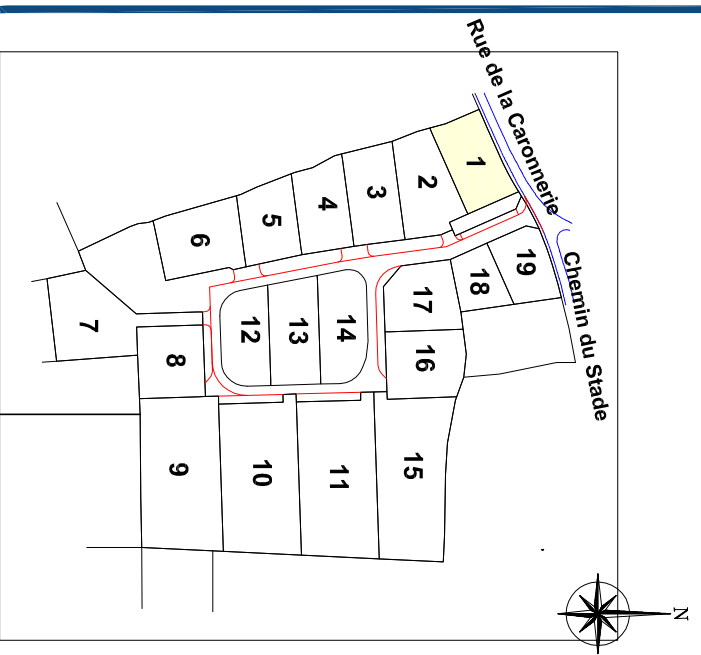

PLAN DE VENTE PROVISOIRE

Fichier : PA14303-PB.dwg



Vvss DELAVIGNE - Richard DODELIN
 Sylvain HENNOCOQUE - Dominique PFAFF
 Joël QUENOUILLE et Associés
www.euclid-eurotop.fr




Dossier: PA14303







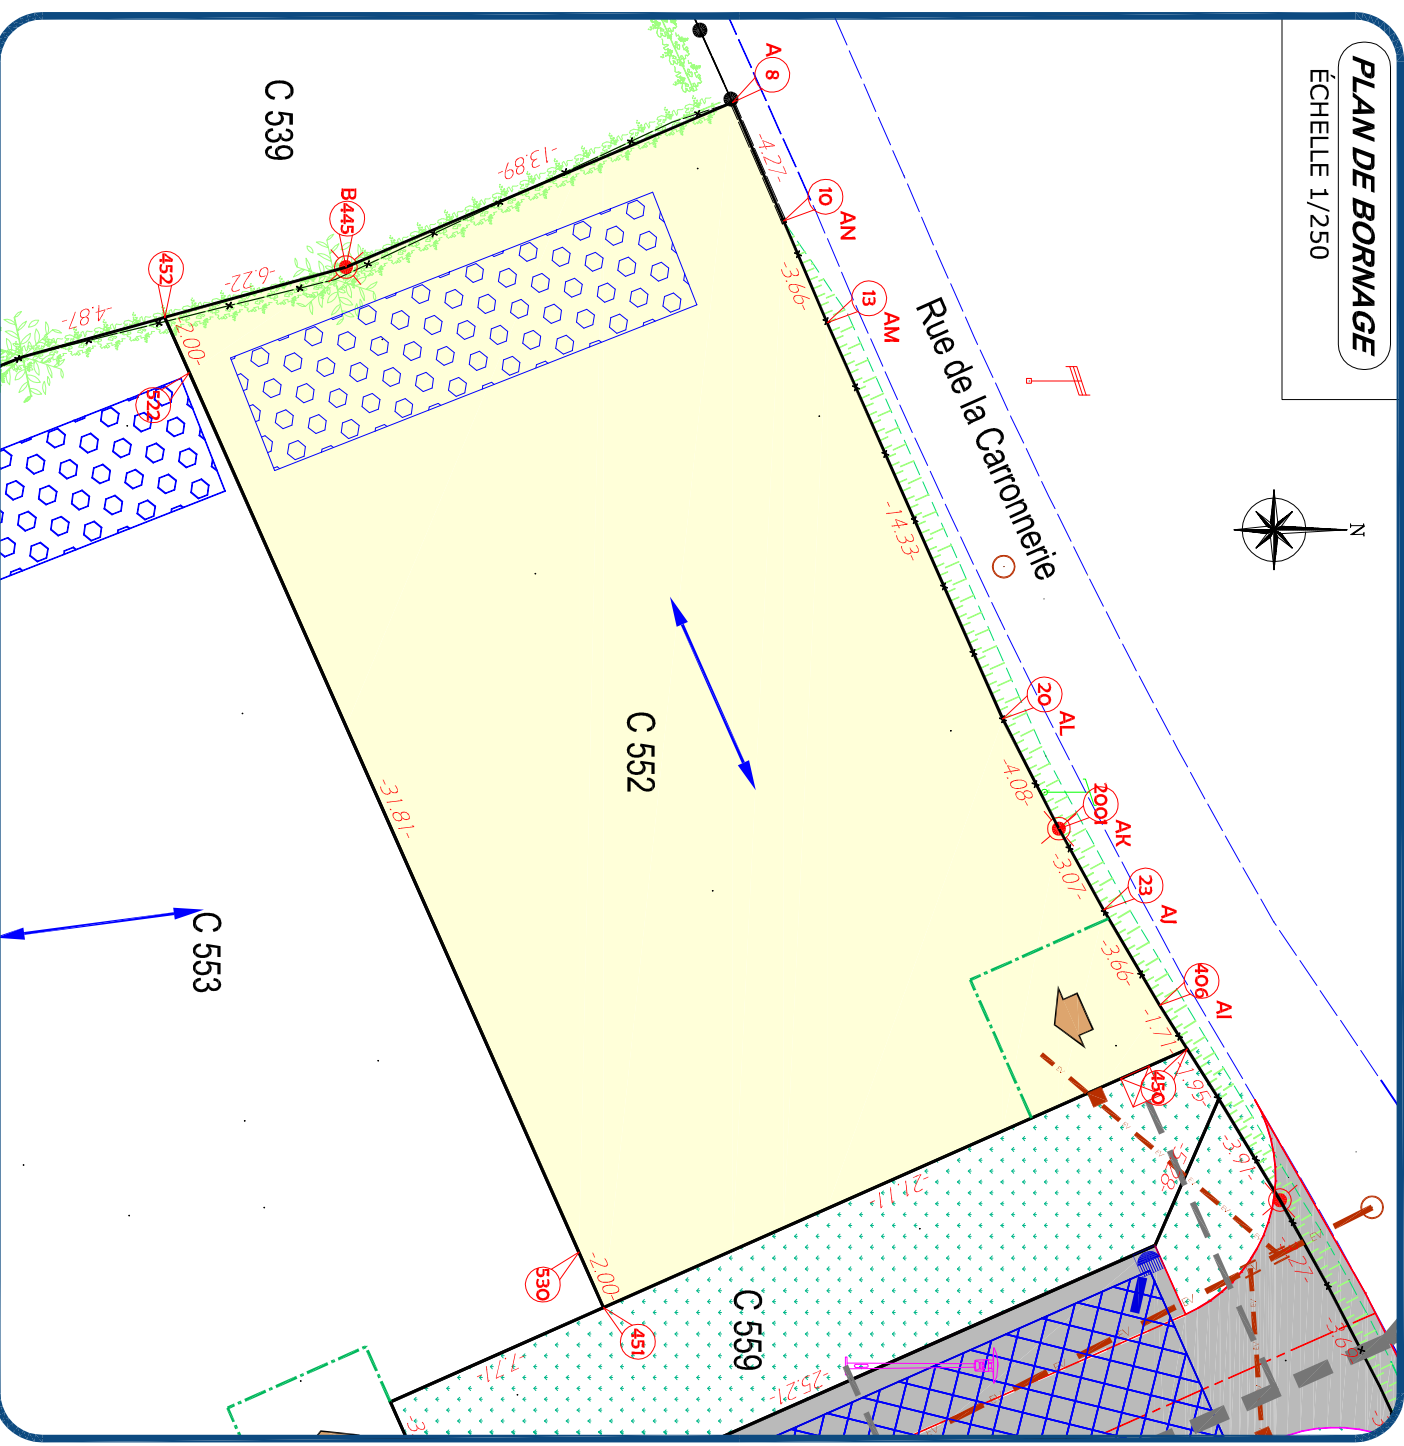









2 Boulevard Posteur
 BP 302
 27503 PONT-AUDEMER
 Tél : 02.32.41.12.23
 Fax : 02.32.42.13.66
pontaudemer@euclid-eurotop.fr

PLAN DE BORNAGE

ÉCHELLE 1/250



LÉGENDE

 -  Chaussée en enrobés noirs
-  Engazonnement
-  Chaussée drainante
-  Borne ancienne OGE
-  Borne nouvelle OGE
-  Accès au lot (Position imposée)
-  Accès au lot (Position libre)
-  Recul de portail imposé à 5m00
-  Sens de fâilage (direction imposée)
-  Emplacement réservé du P.L.U.
-  Emprise de recul des 50,00m par rapport au bâtiment du centre équestre
-  Citerneau eau
-  Coffret électrique BT
-  Boîte de branchement Telecom
-  Boîte de branchement EU
-  Massif drainant par parcelle (emplacement indicatif)
- Longueur : 15,00 ml
- Largeur : 4,00 ml
- Profondeur : 0,75 m

NOTA :

- Les emplacements des coffrets, branchements et attentes sont donnés à titre indicatif.
- L'aménageur se réserve le droit de modifier ces emplacements pour toute raison d'ordre technique.