


FRANCE EUROPE IMMOBILIER
COMMUNE DE CAUMONT
LOTISSEMENT 19 LOTS

LOT n° 3	
Bornage du lot réalisé le	
Cadastre : Section C n°554	Permis d'Aménager : PA.027.133.17.S0002
Surface Arpentée : 714 m ²	Surface de plancher : 300 m ²
Servitude Particulière :	OUI <input type="checkbox"/> NON <input checked="" type="checkbox"/>
Zone non aedificandi :	OUI <input type="checkbox"/> NON <input checked="" type="checkbox"/>

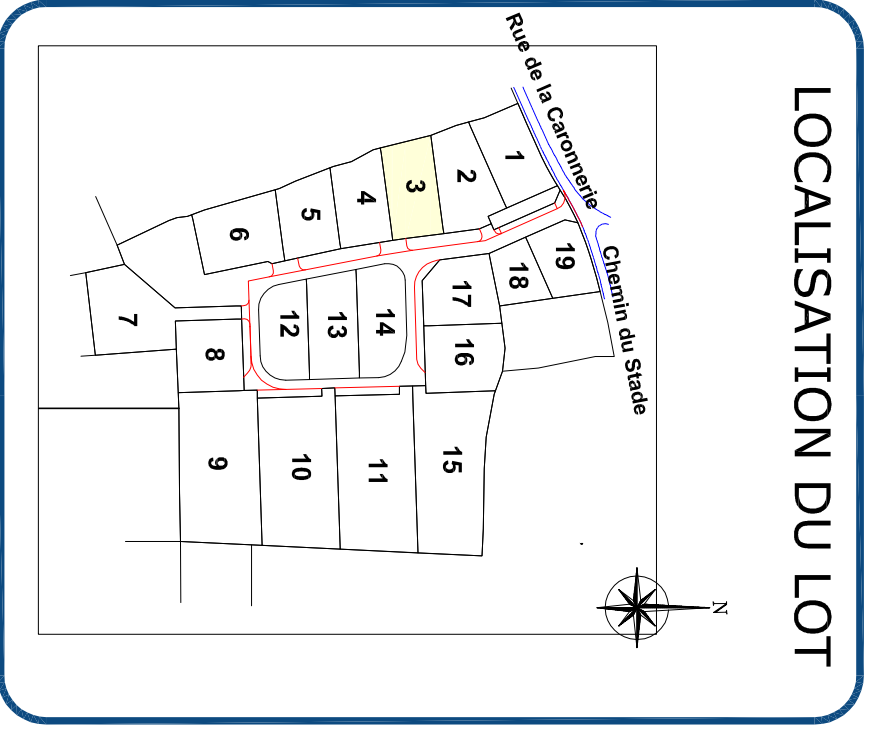

PLAN DE VENTE PROVISOIRE




Fichier : PA14303-PB.dwg

Dossier: PA14303



Vues DELAVIGNE - Richard DODELIN
 Sylvain HENNOCOQUE - Dominique PFAFF
 Joël QUENOUILLE et Associés
 www.euclid-eurotop.fr

2 Boulevard Posteur
 BP 302
 27503 PONT-AUDEMER
 Tél : 02.32.41.2.23
 Fax : 02.32.42.13.66
 pontaudemer@euclid-eurotop.fr

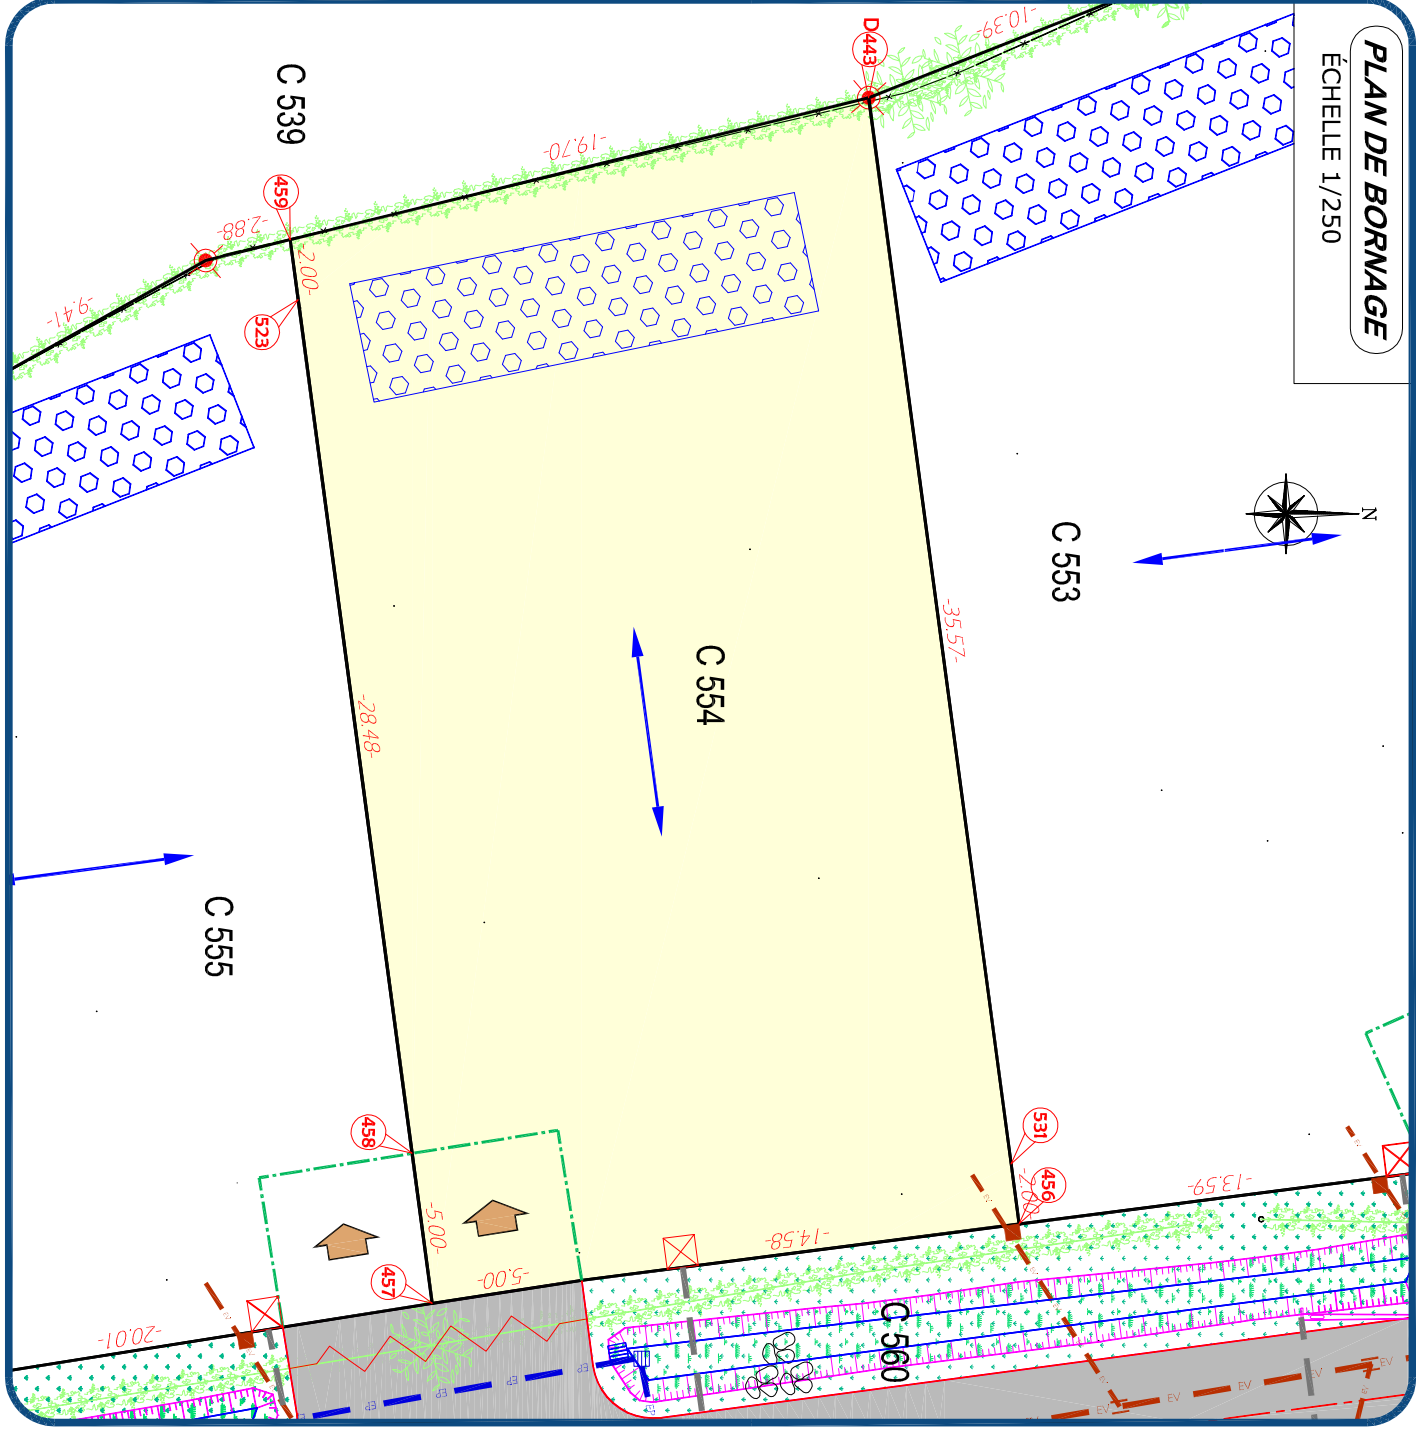

LÉGENDE

Chaussée en enrobés noirs	Accès au lot (Position imposée)	Citerneau eau
Engazonnement	Accès au lot (Position libre)	Coffret électrique BT
Chaussée drainante	Recul de portail imposé à 5m00	Boite de branchement Telecom
Borne ancienne OGE	Sens de fâilage (direction imposée)	Boite de branchement EU
Borne nouvelle OGE	Emplacement réservé du P.L.U.	Massif drainant par parcelle (emplacement indicatif)
	Emprise de recul des 50,00m par rapport au bâtiment du centre équestre	Longueur : 15,00 ml
		Profondeur : 0,75 m

NOTA :

- Les emplacements des coffrets, branchements et attentes sont donnés à titre indicatif.
- L'aménageur se réserve le droit de modifier ces emplacements pour toute raison d'ordre technique.