


FRANCE EUROPE IMMOBILIER
 DÉPARTEMENT DE L'EURE
 COMMUNE DE CAUMONT
 LOTISSEMENT 19 LOTS


LOT n°
18

Bornage du lot réalisé le	
Cadastre : Section C n°569	Permis d'Aménager : PA.027.133.17.S0002
Surface Arpentée : 400 m ²	Surface de plancher : 300 m ²
Servitude Particulière :	OUI <input type="checkbox"/> NON <input checked="" type="checkbox"/>
Zone non aedificandi :	OUI <input type="checkbox"/> NON <input checked="" type="checkbox"/>

PLAN DE SITUATION

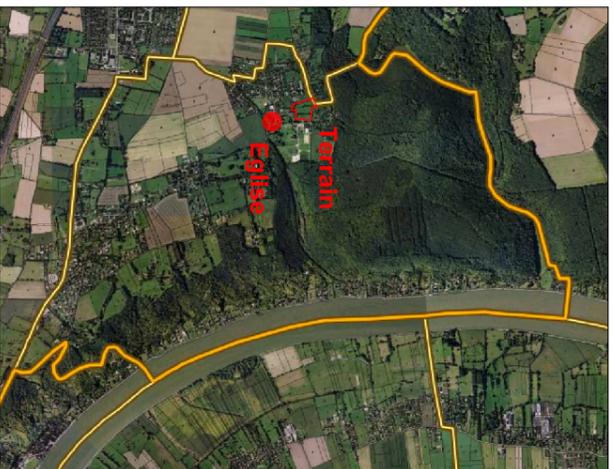

LOCALISATION DU LOT

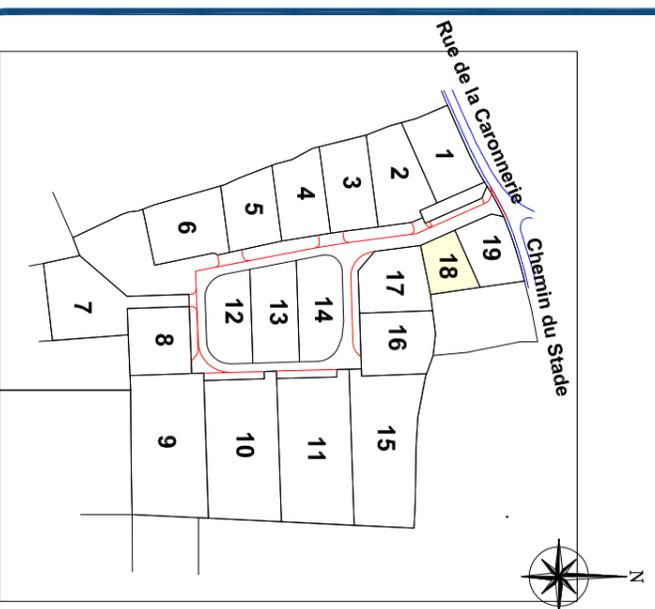

PLAN DE VENTE PROVISOIRE

Fichier : PA14303-PB.dwg



Vves DELAVIGNE - Richard DODELIN
 Sylvain HENNOCOQUE - Dominique PFAFF
 Joël QUENOUILLE et Associés
www.euclid-eurotop.fr




Dossier: PA14303

2 Boulevard Posteur
 BP 302
 27503 PONT-AUDEMER
 Tél : 02.32.41.2.23
 Fax : 02.32.42.13.66
pontaudemer@euclid-eurotop.fr

PLAN DE BORNAGE

ÉCHELLE 1/250

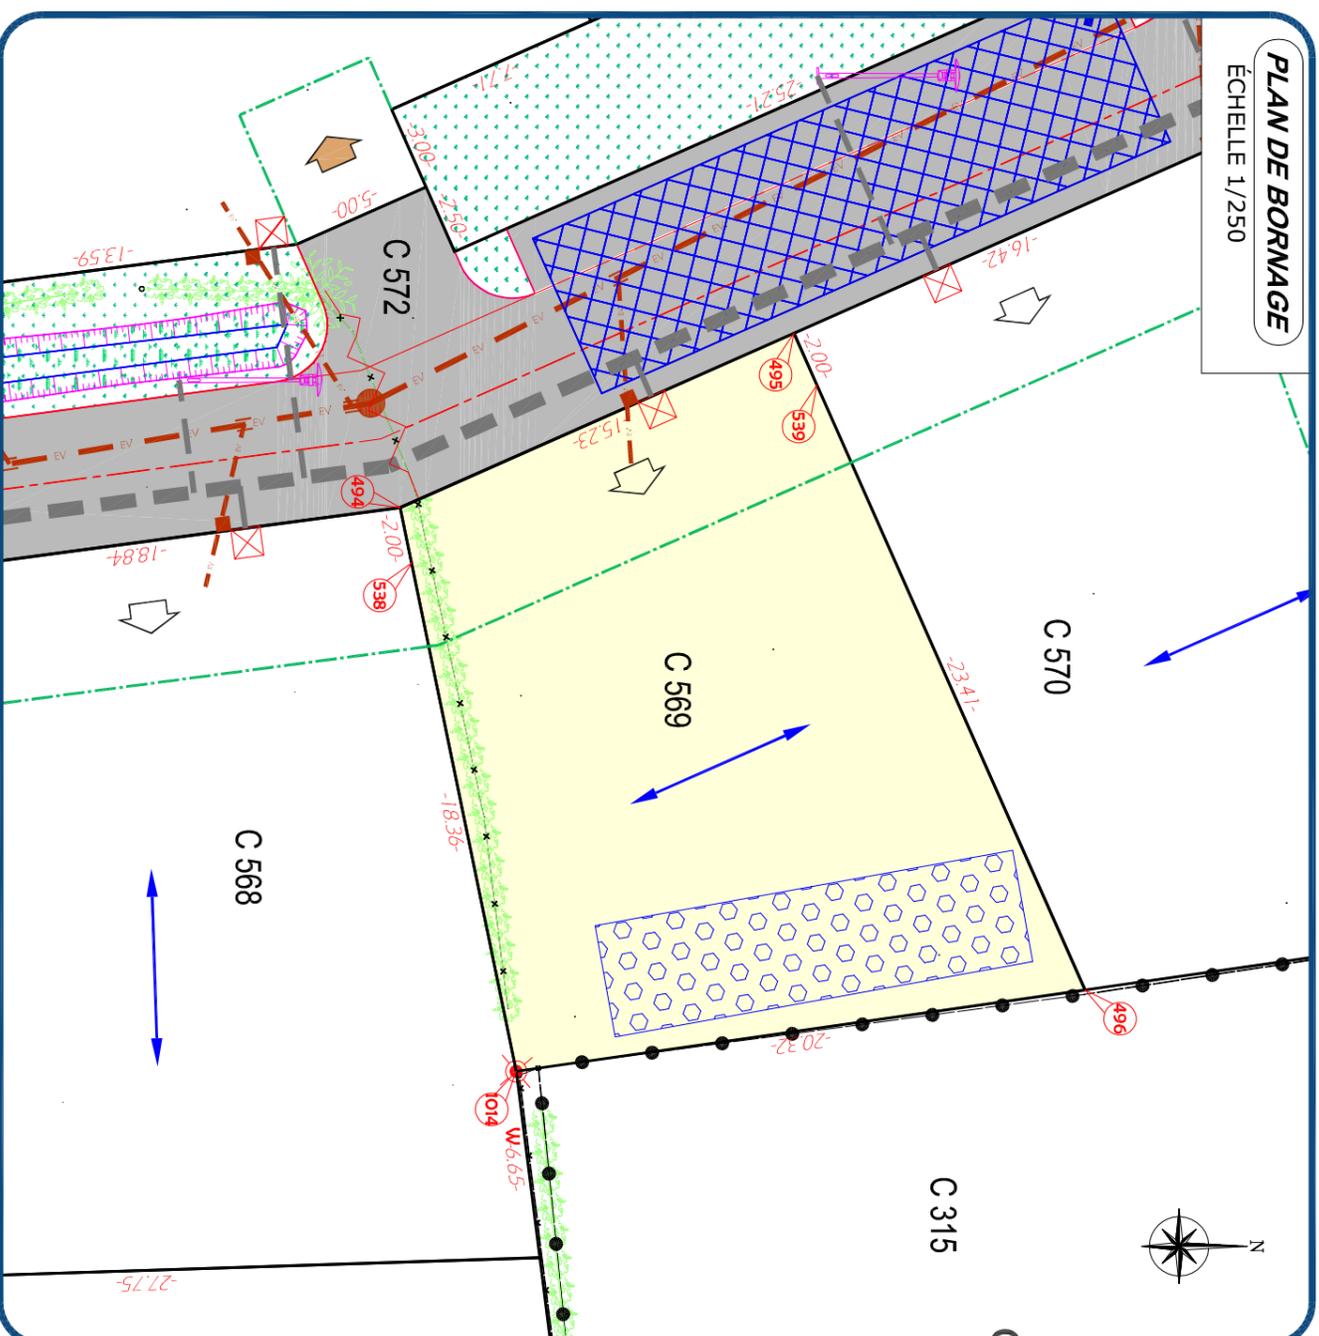

LÉGENDE

- | | | |
|---------------------------|--|--|
| Chaussée en enrobés noirs | Accès au lot (Position imposée) | Citerneau eau |
| Engazonnement | Accès au lot (Position libre) | Coffret électrique BT |
| Chaussée drainante | Recul de portail imposé à 5m00 | Boite de branchement Telecom |
| Borne ancienne OGE | Sens de fûtage (direction imposée) | Boite de branchement EU |
| Borne nouvelle OGE | Emplacement réservé du P.L.U. | Massif drainant par parcelle (emplacement indicatif) |
| | Emprise de recul des 50,00m par rapport au bâtiment du centre équestre | Longueur : 15,00 ml |
| | | Largeur : 4,00 ml |
| | | Profondeur : 0,75 m |

NOTA :

- Les emplacements des coffrets, branchements et attentes sont donnés à titre indicatif.
- L'aménageur se réserve le droit de modifier ces emplacements pour toute raison d'ordre technique.