



GÉOMÈTRES EXPERTS

Benoit SANTUS  
Olivier JUMENTIER  
Erwan QUINIOU  
Aurélien FOUCHER

ZAC Plaine de la Ronce  
1042 rue Augustin Fresnel - 76230 Bois Guillaume  
Tél 02 35 70 54 60 Fax 02 35 15 28 45  
geometres@ge360.fr


# YVETOT -76-

## Rue du Vieux Sainte Marie Rue Sainte Marie




### DOCUMENT PROVISOIRE Lot n°11

### PLAN DE SITUATION

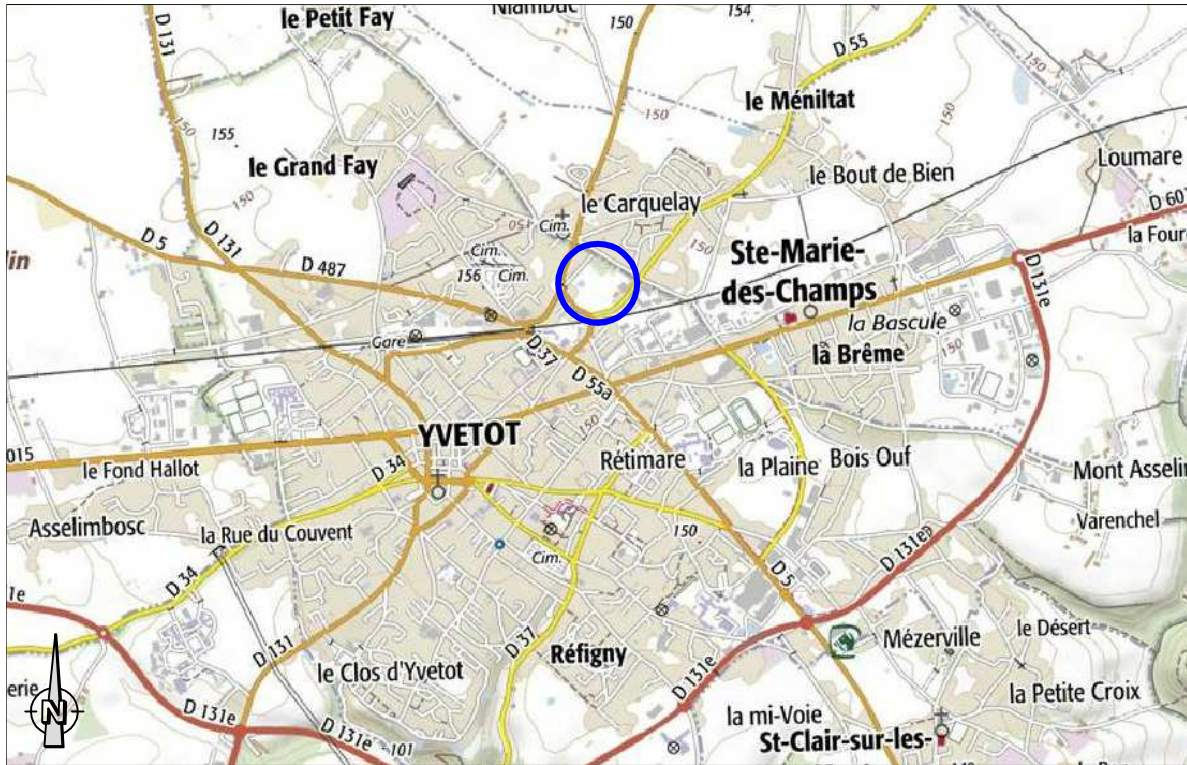

### PLAN D'ENSEMBLE

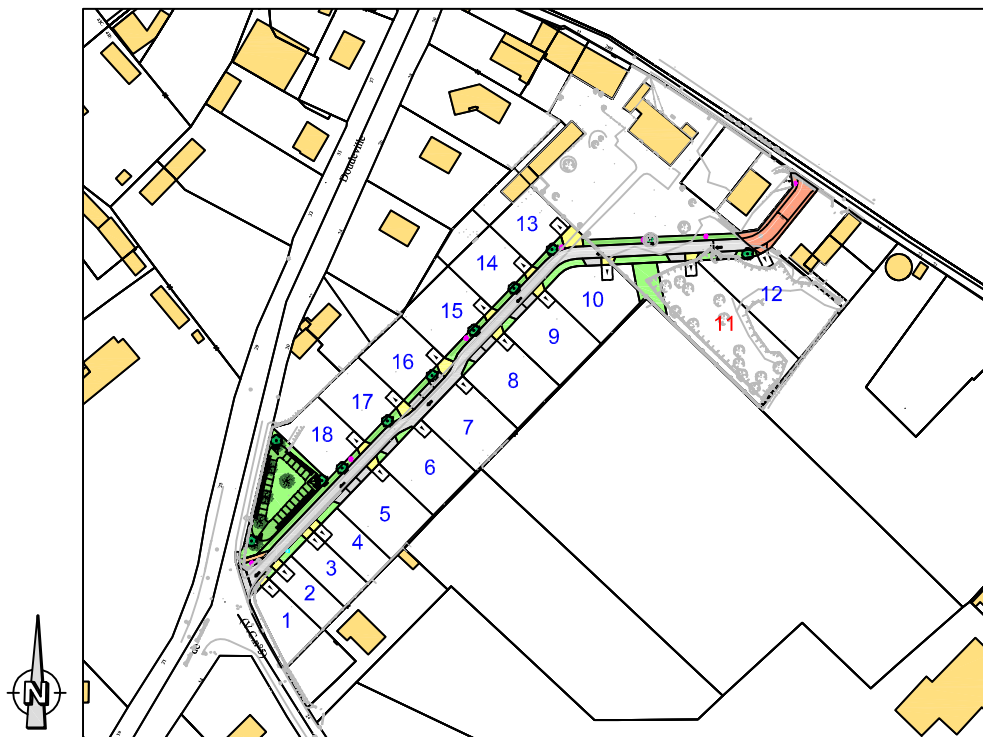

# DOCUMENT PROVISOIRE Lot n°11

GE360 SANTUS JUMENTIER QUINIOU FOUCHER  
 ZAC Plaine de la Ronce, 1042 Rue Augustin FRESNEL 76230 BOIS GUILLAUME  
 TEL : 02-35-70-54-60 FAX : 02-35-15-28-45 E-MAIL : geometres@ge360.fr


YVETOT -76-  
 Rue du Vieux Sainte Marie  
 Rue Sainte Marie  
 F.E.I  
 21499



Les cotes de niveaux, la position des réseaux et des branchements sont données à titre indicatif et pourront être modifiées au cours des travaux

Seul les plans de vente définitifs auront valeur juridique.

Septembre 2019

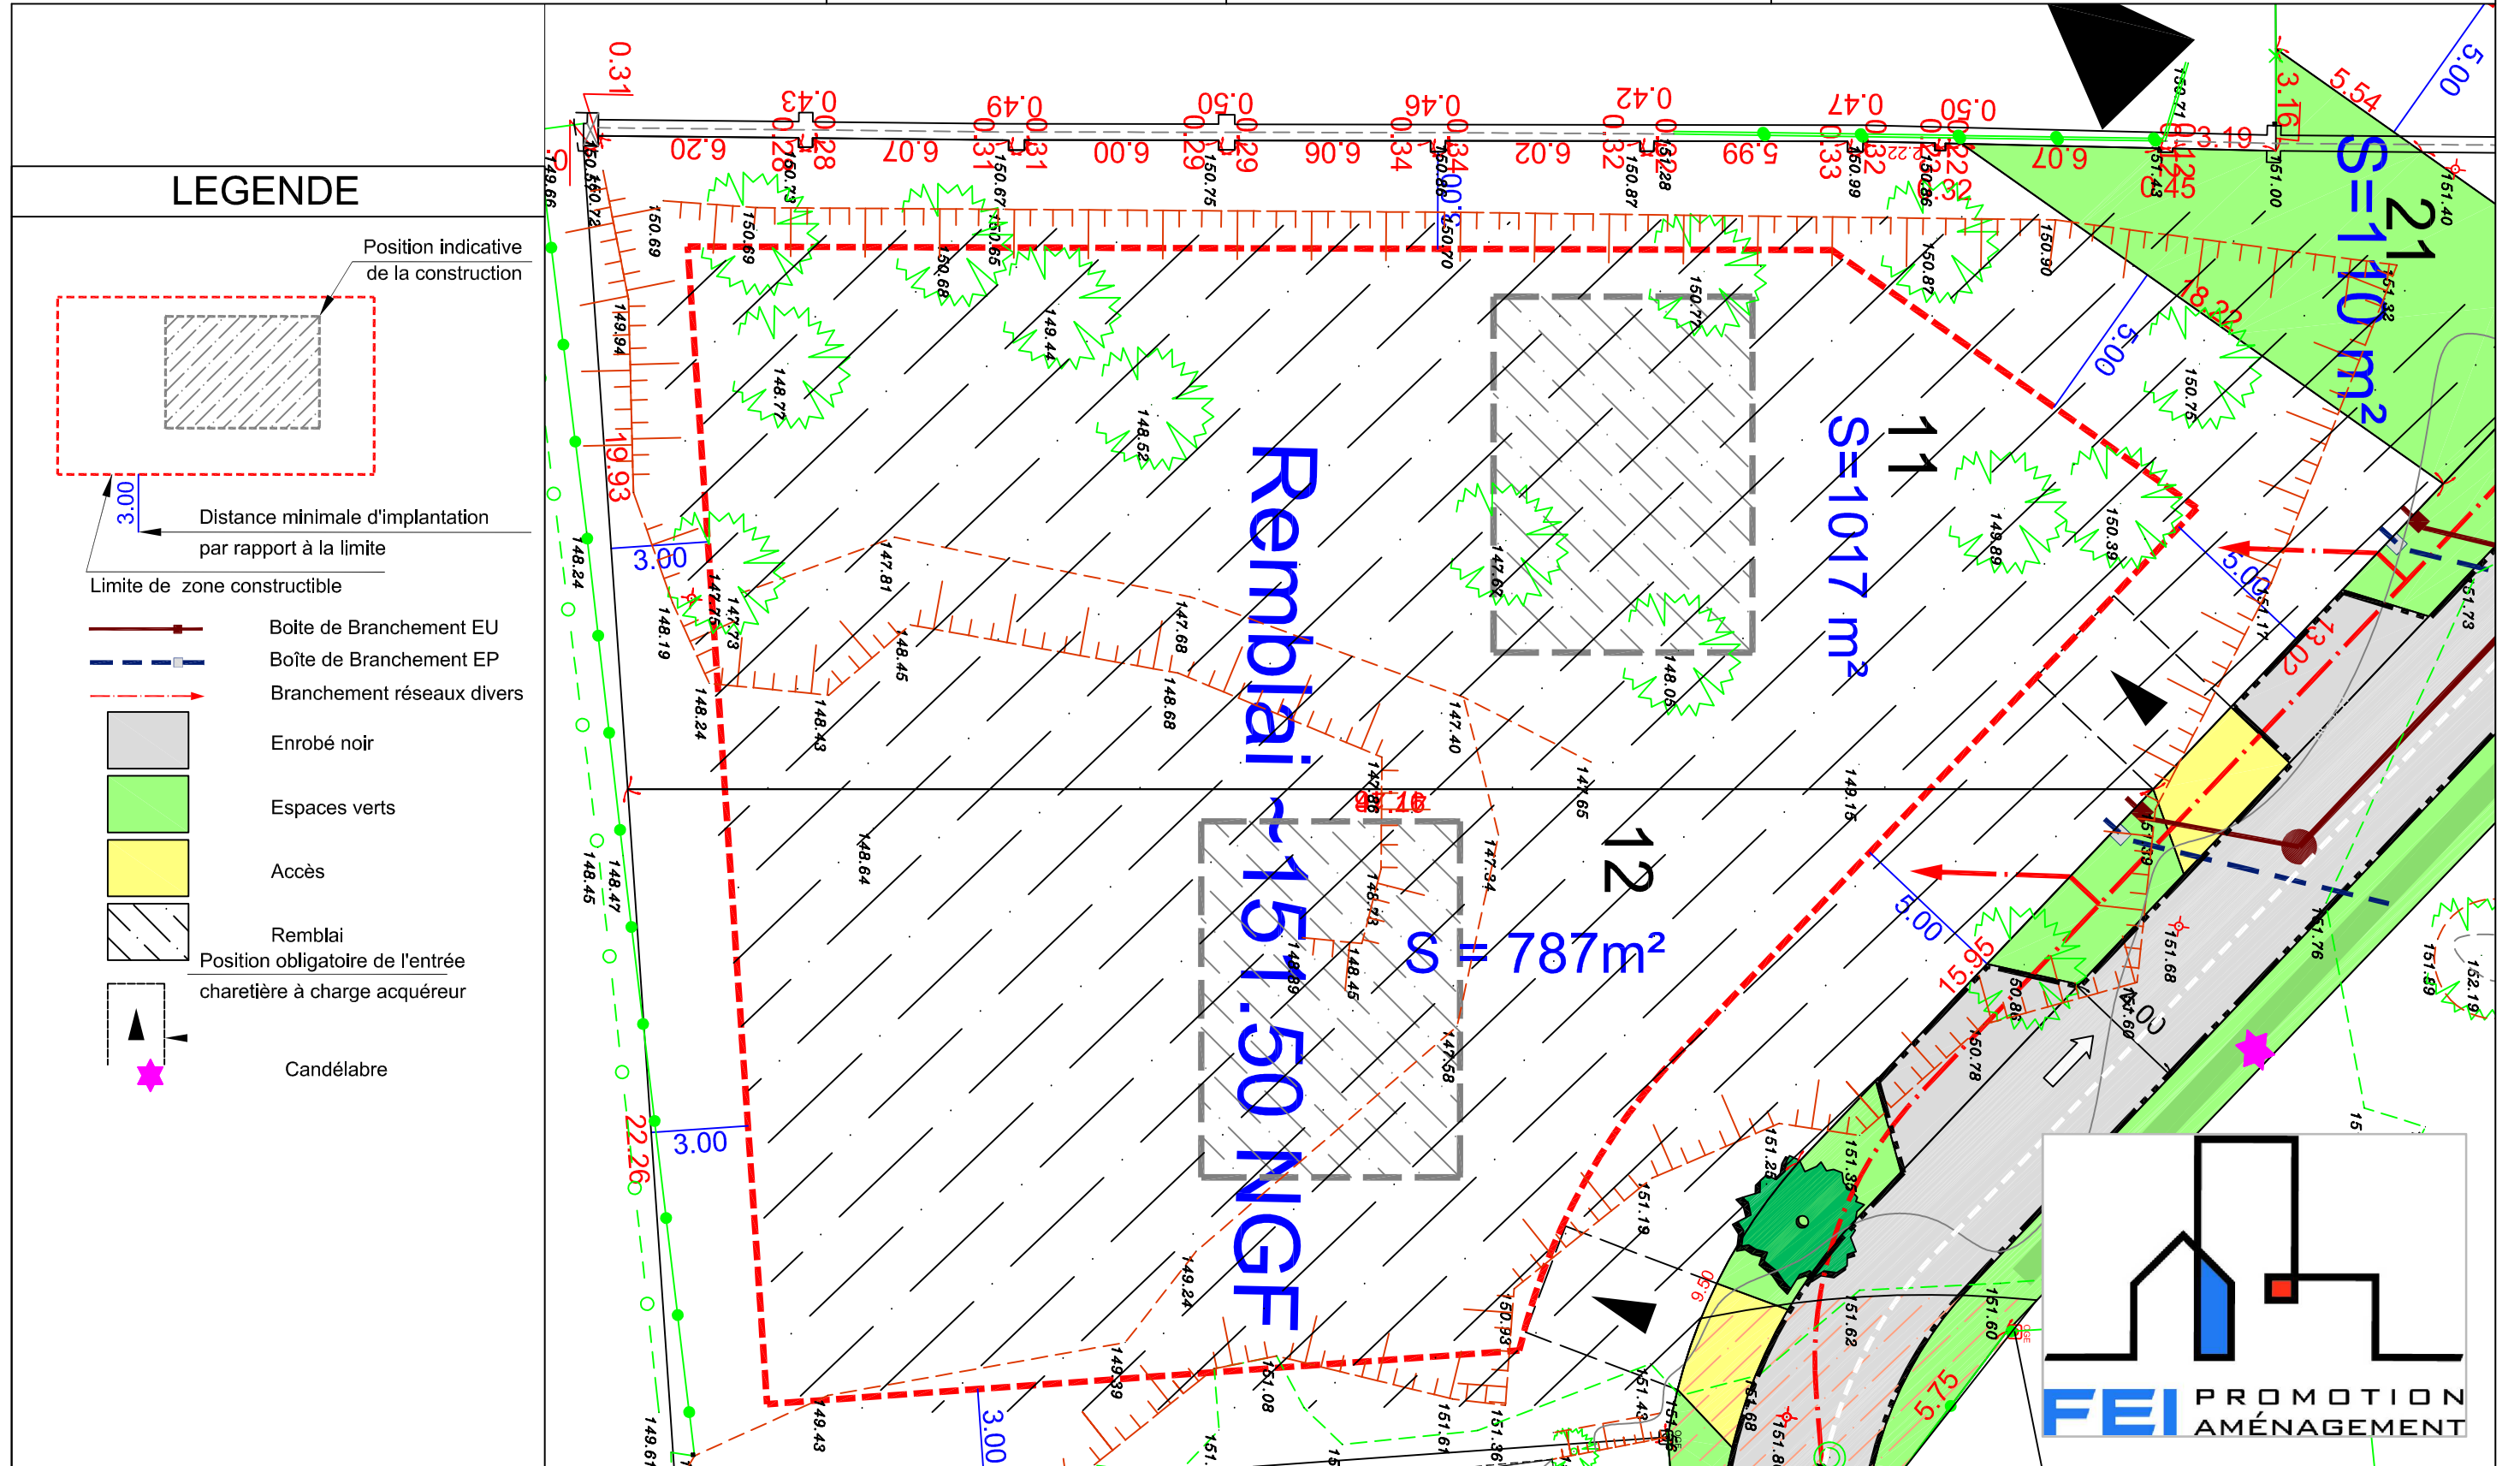

## LEGENDE

- Position indicative de la construction
- Distance minimale d'implantation par rapport à la limite
- Limite de zone constructible
- Boîte de Branchement EU
- Boîte de Branchement EP
- Branchement réseaux divers
- Enrobé noir
- Espaces verts
- Accès
- Remblai
- Position obligatoire de l'entrée charetière à charge acquéreur
- Candélabre

Echelle 1/200

Les surfaces indiquées ne seront définitives qu'après bornage des lots

