61, rue des Pépinières - 76230 ISNEAUVILLE
TEL : 02.35.59.88.50 / FAX : 02.35.59.92.22 / COURRIEL : accueil@fei-sas.com

DÉPARTEMENT DE L'EURE

FRANCE EUROPE IMMOBILER

COMMUNE DE SAINT-OUEN-DU-TILLEUL

LOTISSEMENT 38 LOTS À BÂTIR

LOT n° 33

Adresse :

Bornage du lot réalisé le

Cadastre : Section B n° — Permis d'Aménager : PA.027.582.17.S0001

Surface Arpentée : 605 m² — Surface de plancher : 200 m²

Servitude Particulière : OUI ☐ NON ☒

PLAN DE SITUATION

LOCALISATION DU LOT

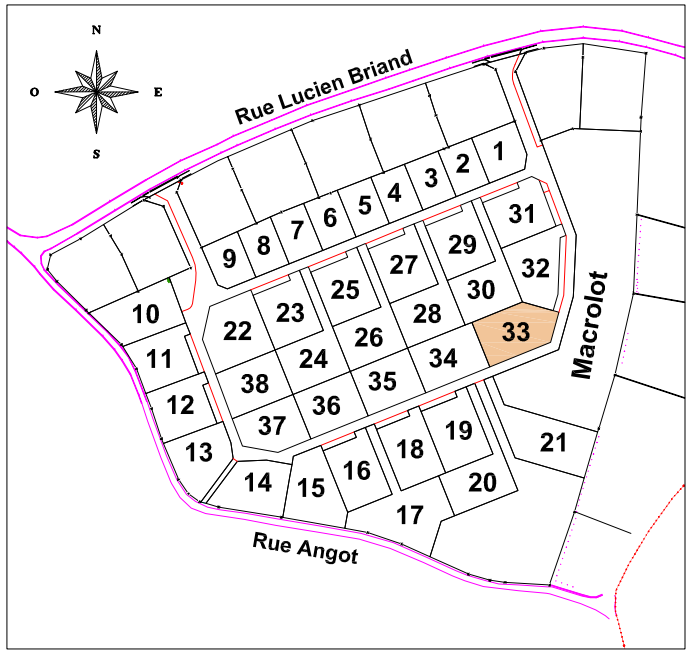

PLAN DE VENTE PROVISOIRE

Euclyd Eurotop
Yves DELAVIGNE - Richard DODELIN
Sylvain HENNOCQUE
Dominique PFAFF - Joel QUENOUILLE
Géomètres - Experts et Associés
2 Boulevard Pasteur
BP 302
27508 PONT AUDEMER CEDEX
TEL. 02.32.41.12.23
TELECOPIE 02.32.42.13.66
EMAIL : pontaudemer@euclyd-eurotop.fr

Dressé par la SARL CABINET EUCLYD-EUROTOP
Géomètres-Experts D.P.L.G.
2, boulevard Pasteur - B.P. 302 - 27503 PONT-AUDEMER Cedex
Tél: 02.32.41.12.23 - Fax: 02.32.42.13.66
e-mail : PontAudemer@euclyd-eurotop.fr

References : PA17048-PB.dwg

PLAN DE BORNAGE

ÉCHELLE 1/250

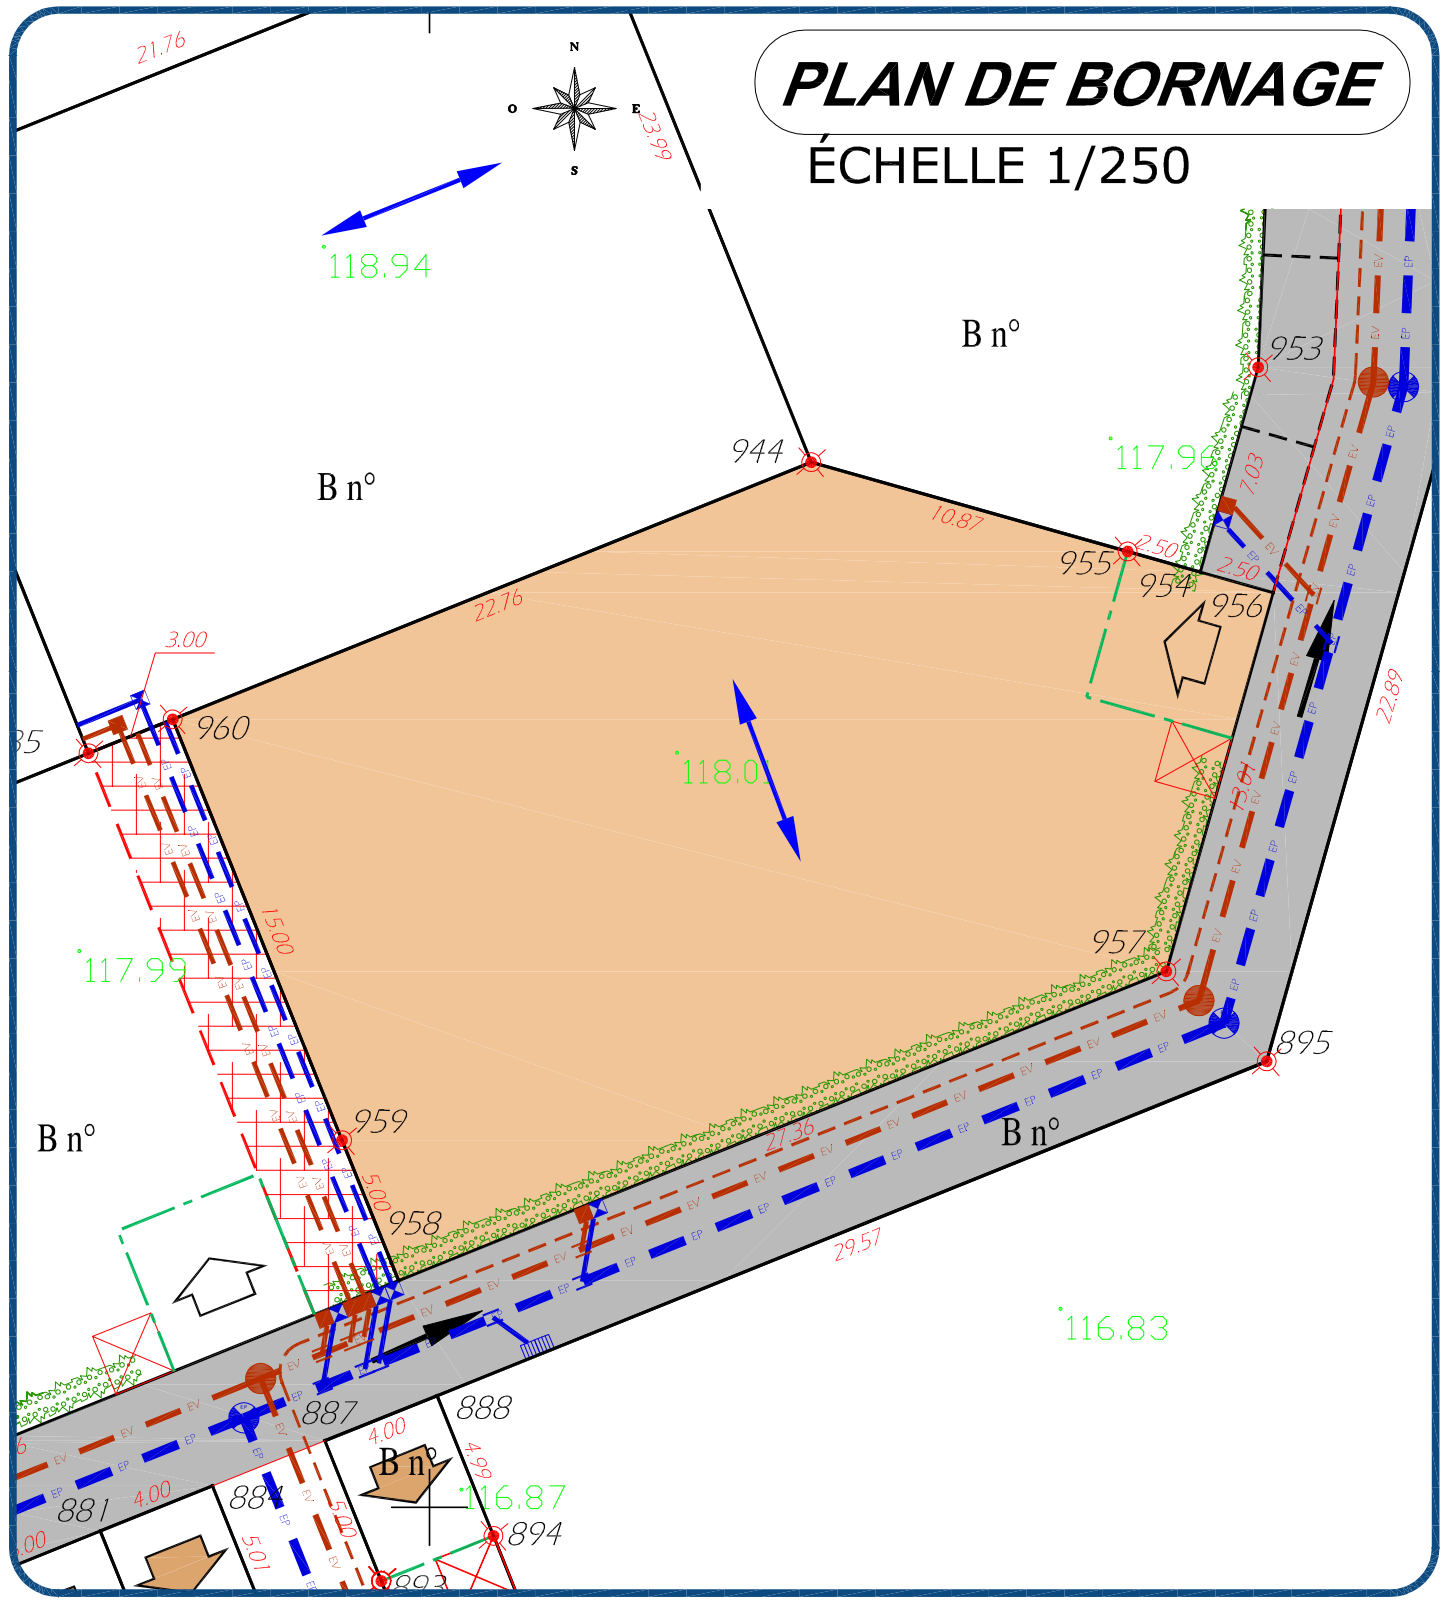

LÉGENDE

- Borne nouvelle
- Borne ancienne
- Citerneau eau
- Coffret électrique BT
- Boite de branchement Telecom
- Boite de branchement eaux pluviales
- Boite de branchement eaux usées
- Zone non aedificandi (servitude)
- Accès au lot (Position imposée)
- Accès au lot (Position indicative modifiable après accord du lotisseur)
- Sens de faitage (direction figurative)
- Recul de portail imposé à 5m00

NOTA :

- Les emplacements des coffrets, branchements et attentes sont donnés à titre indicatif. L'aménageur se réserve le droit de modifier ces emplacements pour toute raison d'ordre technique.