


Département de la Seine-Maritime
COMMUNE D'ECALLES ALIX
Chemin des Vents

DOCUMENT PROVISOIRE

Lotissement de France Europe Immobilier
lot n°15

Cadastrée Section A n°
Superficie mesurée 591m²

PLAN D'ENSEMBLE

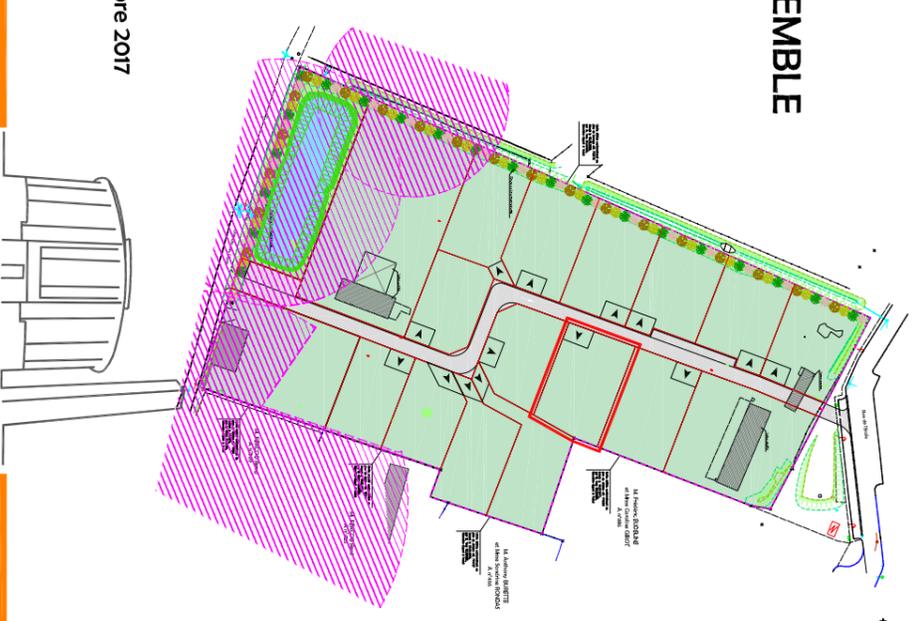


Dressé le : 2 Octobre 2017
Borrné le :
Mis à jour le :

Dossier: Y17391




Vves DELAVIGNE - Richard DODELIN
Sylvain HENNOCOUE - Dominique PFAFF
Joël QUENOUILLE et Associés
www.euclid-eurotop.fr

21 Rue Carnot
BP 183
76190 Yvetot Cedex
Tél : 02.32.70.47.10
Fax : 02.32.70.47.19
yvetot@euclid-eurotop.fr

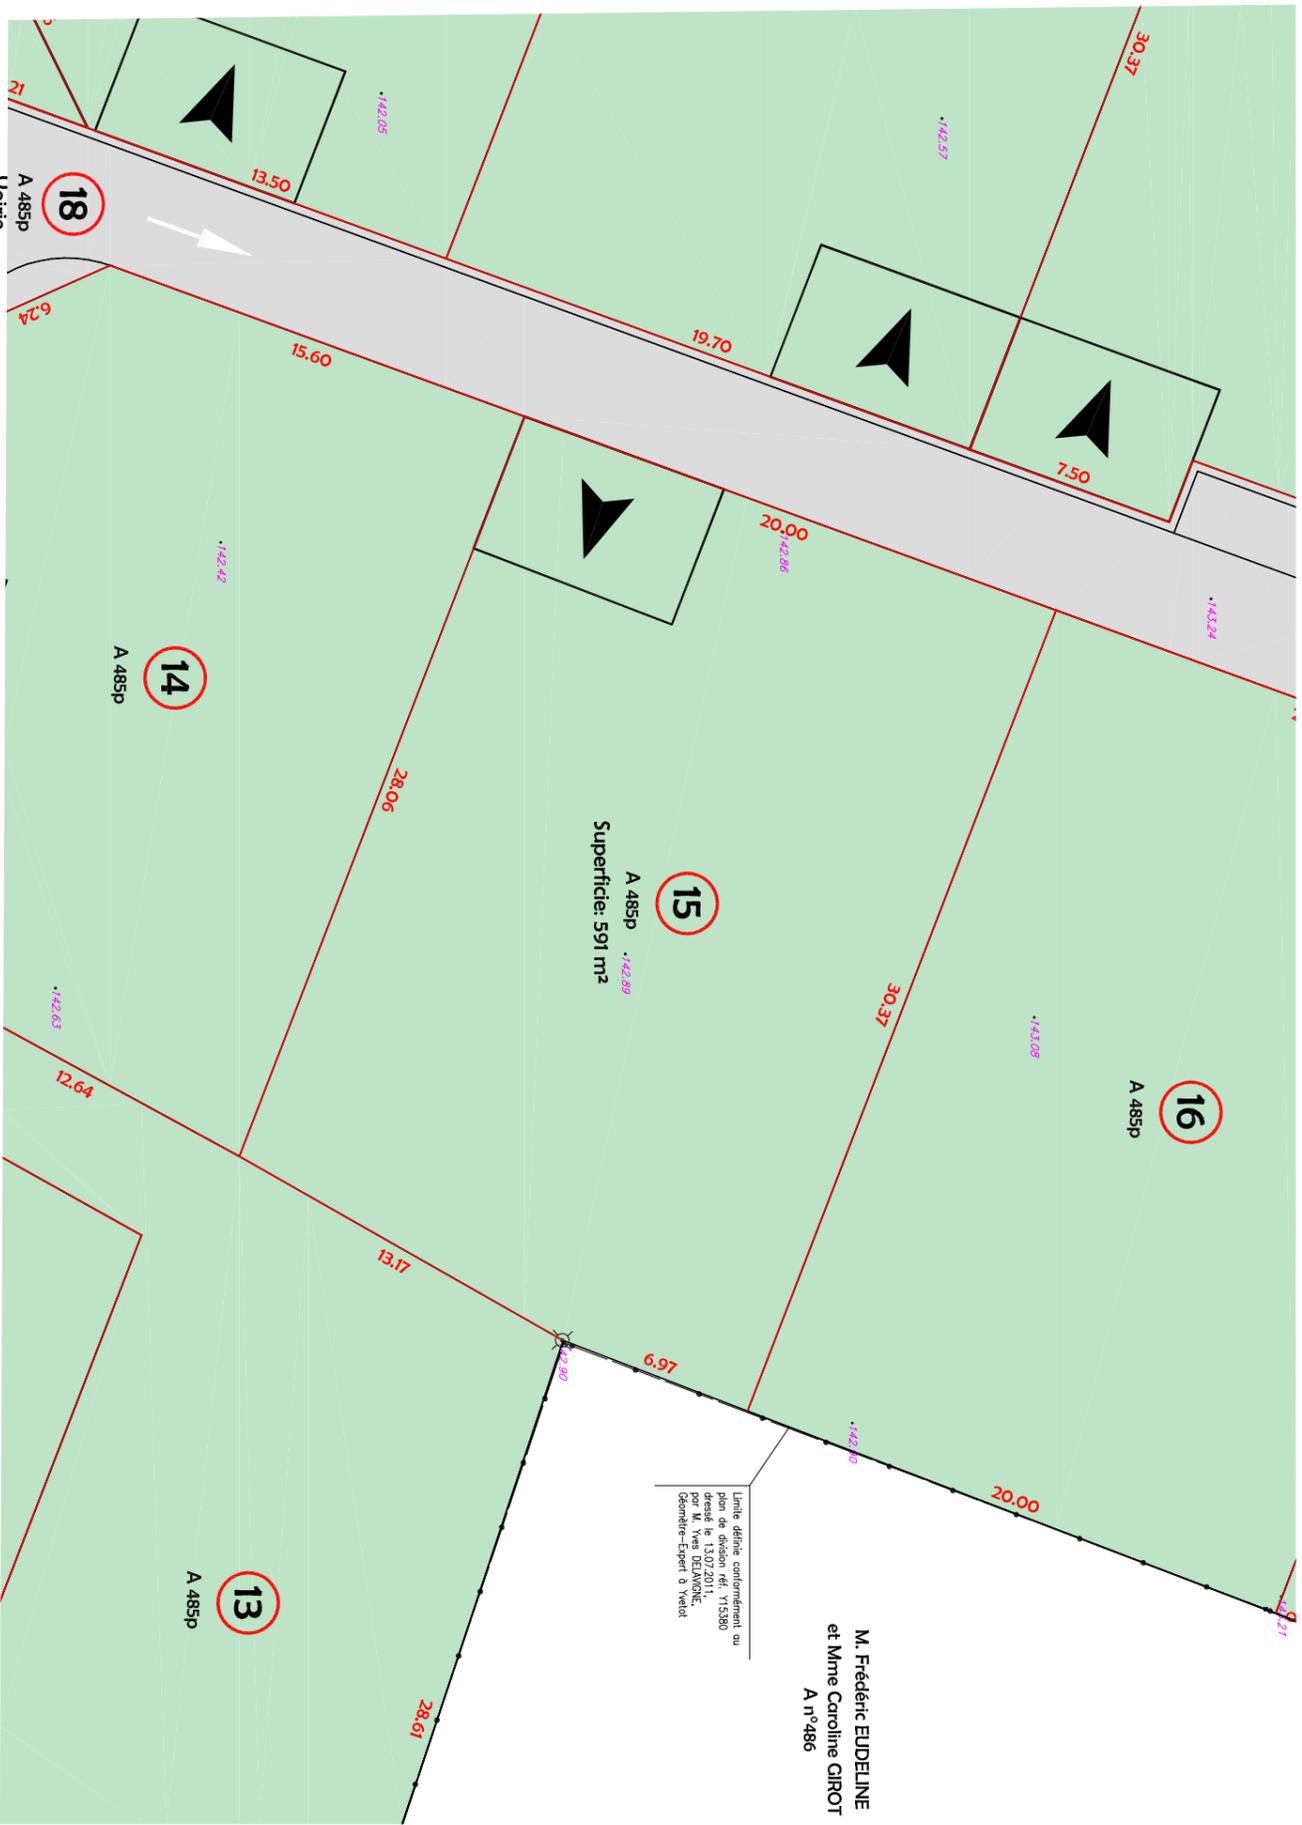


M. Frédéric EUDELINE
et Mme Caroline CIROT
A n° 486

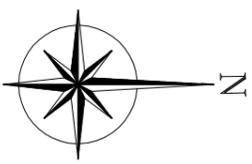

LEGENDE

- Eclairage public
- Poste téléphonique
- Lampadaire
- Borne ancienne
- Compteur d'eau
- Coffret / transformateur électrique
- Plaque France Télécom
- Plaque réseau indéterminée
- Plaque dégoût EU
- Plaque dégoût EP
- Grille
- Bouche à dé (eau)
- Bordure de trottoir
- Bâteau
- Bord de chausée
- Caniveau à double pente
- Halle
- Clôture lisse
- Limite de propriété
- Application cadastrale
- Limite nouvelle
- Bas de toils
- Altitude du Terrain Naturel
- Altitude des tampons et/ou Fil d'Eau
- Haut de toils

- Voirie
- Espace vert

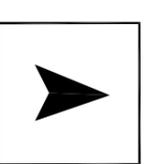

Localisation de l'entrée charretière non imposée sauf pour les lots 6, 12 et 13.
Entrée à réaliser par l'occupateur